

УТВЕРЖДЕНА

(наименование документа об утверждении, включая наименования

органов государственной власти или органов местного

самоуправления, принявших решение об утверждении схемы)

от _____ № _____

Схема расположения границ публичного сервитута

на кадастровом плане территории в границах кадастровых кварталов 47:10:0000000, 47:10:0812004, 47:10:0812002 под размещение объекта: "Реконструкция водоочистных сооружений в с. Колчаново Волховского района Ленинградской области" в границах земельных участков с кадастровыми номерами 47:10:0000000:23943, 47:10:0812004:30 в составе единого землепользования с кадастровым номером 47:10:0001001:35, 47:10:0812002:62 в составе единого землепользования с кадастровым номером 47:10:0001001:35 занимаемых полосой отвода автомобильной дороги общего пользования федерального значения А-114 "Вологда-Новая Ладога" до а/д "КОЛА" ПК 479+135 - ПК 531+148


Площадь земель подлежащих к использованию на условиях публичного сервитута: 354 кв.м., в том числе: площадь части земельного участка с кадастровым номером 47:10:0000000:23943 подлежащего к использованию на условиях публичного сервитута: 96 кв.м.; площадь части земельного участка с кадастровым номером 47:10:0812004:30 в составе единого землепользования с кадастровым номером 47:10:0001001:35, подлежащего к использованию на условиях публичного сервитута: 129 кв.м.; площадь части земельного участка с кадастровым номером 47:10:0812002:62 в составе единого землепользования с кадастровым номером 47:10:0001001:35, подлежащего к использованию на условиях публичного сервитута: 129 кв.м.

Обременяемые земельные участки: 47:10:0000000:23943, 47:10:0812004:30 в составе единого землепользования с кадастровым номером 47:10:0001001:35, 47:10:0812002:62 в составе единого землепользования с кадастровым номером 47:10:0001001:35

Назначение публичного сервитута: "Реконструкция водоочистных сооружений в с. Колчаново Волховского района Ленинградской области"

Система координат: МСК 47 зона 2

Обозначение характерных точек границ	Координаты, м	
	X	Y
n1	448291.41	2341283.51
n2	448293.75	2341295.10
n3	448289.83	2341295.34
n4	448278.83	2341296.02
n5	448267.84	2341296.69
n6	448262.49	2341297.02
n7	448262.29	2341285.31
n8	448266.50	2341285.05
n9	448277.48	2341284.37
n10	448288.49	2341283.70
n11	448291.41	2341283.51

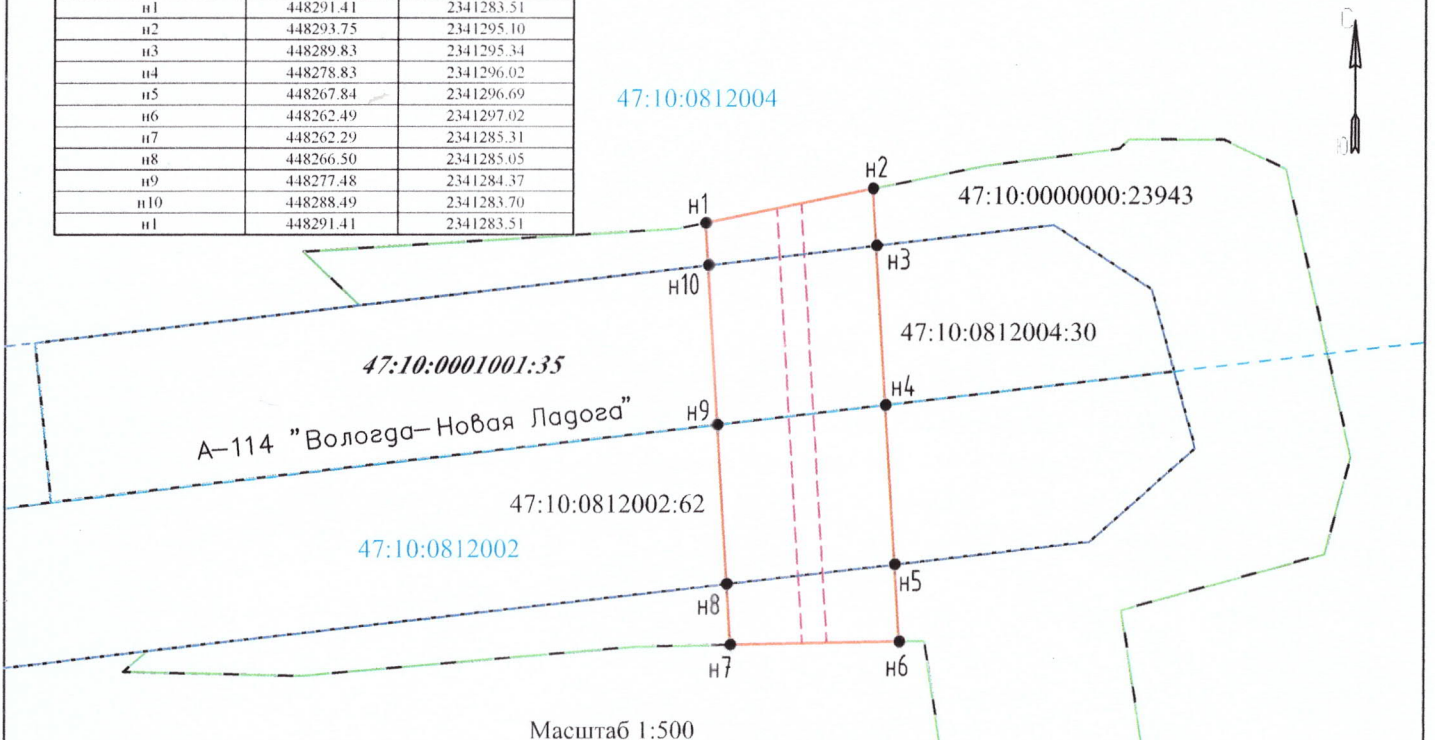

Условные обозначения:

- границы земельного участка, сведения о котором внесены в ЕГРН
- границы публичного сервитута (части земельного участка)
- - - границы кадастрового квартала

- 47:10:0812002 - номер кадастрового квартала
- n1 ● - обозначение характерной точки границы части земельного участка
- 47:10:0812002:62 - кадастровый номер земельного участка, сведения о котором внесены в ЕГРН
- 47:10:0001001:35 - кадастровый номер единого землепользования, сведения о котором внесены в ЕГРН

- - - объект "Реконструкция водоочистных сооружений в с. Колчаново Волховского района Ленинградской области"
- - - граница полосы отвода автомобильной дороги А-114 "Вологда-Новая Ладога"
- - - граница придорожной полосы автомобильной дороги А-114 "Вологда-Новая Ладога"

Кадастровый инженер *Солонинко Я.А.* Солонинко Я.А.

