

**ГРАФИЧЕСКОЕ ОПИСАНИЕ
местоположения границ**

Публичный сервитут на срок 49 лет для использования земель и земельных участков в целях реконструкции и эксплуатации линейного объекта системы газоснабжения федерального значения «Реконструкция ГРС Сясьстрой (Сясьский ЦБК)»

(наименование объекта, местоположение границ которого описано (далее - объект))

Раздел 1

Сведения об объекте		
№ п/п	Характеристики объекта	Описание характеристик
1	2	3
1	Местоположение объекта	Ленинградская область, Волховский район, Сясьстройское городское поселение, Селивановское сельское поселение, Колчановское сельское поселение
2	Площадь объекта ± величина погрешности определения площади ($P \pm \Delta P$)	181 682 ± 149 м ²
3	Иные характеристики объекта	Публичный сервитут на срок 49 лет для использования земель и земельных участков в целях реконструкции и эксплуатации линейного объекта системы газоснабжения федерального значения «Реконструкция ГРС Сясьстрой (Сясьский ЦБК)». Владелец публичного сервитута: Публичное акционерное общество «Газпром», ИНН 7736050003, ОГРН 1027700070518, почтовый адрес: 197229, г. Санкт-Петербург, вн. тер. г. муниципальный округ Лахта-Ольгино, пр-кт Лахтинский, д.2, к.3, стр. 1, адрес электронной почты: office@invest.gazprom.ru, тел. +7 812 413-74-44

Раздел 2

Сведения о местоположении границ объекта

1. Система координат МСК 47 зона 2					
2. Сведения о характерных точках границ объекта					
Обозначение характерных точек границ	Координаты, м		Метод определения координат характерной точки	Средняя квадратическая погрешность положения характерной точки (M _t), м	Описание обозначения точки на местности (при наличии)
	X	Y			
1	2	3	4	5	6
Публичный сервитут 1(1)					
1	450 010,77	2 347 787,49	Аналитический метод	0,10	—
99	449 799,63	2 347 621,19	Аналитический метод	0,10	—
98	449 796,97	2 347 619,09	Аналитический метод	0,10	—
97	449 798,95	2 347 619,75	Аналитический метод	0,10	—
96	449 936,41	2 347 665,02	Аналитический метод	0,10	—
95	449 937,15	2 347 666,24	Аналитический метод	0,10	—
94	449 940,93	2 347 664,33	Аналитический метод	0,10	—
93	449 966,67	2 347 662,38	Аналитический метод	0,10	—
92	449 976,89	2 347 666,35	Аналитический метод	0,10	—
91	450 068,49	2 347 712,58	Аналитический метод	0,10	—
90	451 233,53	2 347 719,58	Аналитический метод	0,10	—
89	451 283,53	2 347 719,58	Аналитический метод	0,10	—
88	451 929,26	2 347 748,63	Аналитический метод	0,10	—
87	452 529,45	2 347 752,53	Аналитический метод	0,10	—
86	452 533,67	2 347 752,56	Аналитический метод	0,10	—
85	452 537,99	2 347 741,51	Аналитический метод	0,10	—
84	452 566,88	2 347 714,74	Аналитический метод	0,10	—
83	452 572,41	2 347 723,84	Аналитический метод	0,10	—
82	452 575,09	2 347 737,81	Аналитический метод	0,10	—
81	452 588,18	2 347 735,47	Аналитический метод	0,10	—
80	452 604,09	2 347 728,66	Аналитический метод	0,10	—
79	452 610,73	2 347 725,81	Аналитический метод	0,10	—
78	452 631,87	2 347 724,07	Аналитический метод	0,10	—
77	452 674,98	2 347 723,60	Аналитический метод	0,10	—
76	452 718,88	2 347 723,71	Аналитический метод	0,10	—
75	452 748,04	2 347 724,16	Аналитический метод	0,10	—
74	452 748,04	2 347 695,25	Аналитический метод	0,10	—
73	452 756,65	2 347 695,25	Аналитический метод	0,10	—
72	452 757,56	2 347 660,66	Аналитический метод	0,10	—
71	452 761,19	2 347 657,34	Аналитический метод	0,10	—
70	452 758,41	2 347 651,38	Аналитический метод	0,10	—
69	452 726,21	2 347 651,38	Аналитический метод	0,10	—
68	452 735,23	2 347 241,66	Аналитический метод	0,10	—
67	452 752,36	2 346 869,47	Аналитический метод	0,10	—
66	452 754,08	2 346 793,60	Аналитический метод	0,10	—
65	452 778,16	2 346 734,13	Аналитический метод	0,10	—
64	452 780,73	2 346 665,83	Аналитический метод	0,10	—
63	452 795,69	2 346 665,90	Аналитический метод	0,10	—
62	452 795,69	2 346 671,90	Аналитический метод	0,10	—
61	452 786,43	2 346 671,88	Аналитический метод	0,10	—
60	452 784,12	2 346 735,40	Аналитический метод	0,10	—
59	452 760,05	2 346 794,83	Аналитический метод	0,10	—
58	452 758,35	2 346 869,68	Аналитический метод	0,10	—
57	452 741,22	2 347 241,86	Аналитический метод	0,10	—
56	452 737,55	2 347 408,46	Аналитический метод	0,10	—
55	452 739,76	2 347 408,48	Аналитический метод	0,10	—

Раздел 2

Сведения о местоположении границ объекта

1	2	3	4	5	6
54	452 756,00	2 347 408,68	Аналитический метод	0,10	—
53	452 755,69	2 347 422,68	Аналитический метод	0,10	—
52	452 773,61	2 347 423,18	Аналитический метод	0,10	—
51	452 775,50	2 347 423,28	Аналитический метод	0,10	—
50	452 769,22	2 347 627,24	Аналитический метод	0,10	—
49	452 771,46	2 347 632,05	Аналитический метод	0,10	—
48	452 777,68	2 347 645,38	Аналитический метод	0,10	—
47	452 811,81	2 347 645,38	Аналитический метод	0,10	—
46	452 811,81	2 347 647,12	Аналитический метод	0,10	—
45	452 811,68	2 347 728,06	Аналитический метод	0,10	—
44	452 811,66	2 347 738,65	Аналитический метод	0,10	—
43	452 809,27	2 347 738,65	Аналитический метод	0,10	—
42	452 807,53	2 347 746,30	Аналитический метод	0,10	—
41	452 803,49	2 347 763,72	Аналитический метод	0,10	—
40	452 798,97	2 347 764,06	Аналитический метод	0,10	—
39	452 797,39	2 347 764,01	Аналитический метод	0,10	—
38	452 797,42	2 347 774,23	Аналитический метод	0,10	—
37	452 784,25	2 347 774,36	Аналитический метод	0,10	—
36	452 788,17	2 347 779,32	Аналитический метод	0,10	—
35	452 793,93	2 347 782,67	Аналитический метод	0,10	—
34	452 793,70	2 347 784,03	Аналитический метод	0,10	—
33	452 760,19	2 347 778,99	Аналитический метод	0,10	—
32	452 760,40	2 347 777,26	Аналитический метод	0,10	—
31	452 765,41	2 347 775,67	Аналитический метод	0,10	—
30	452 742,45	2 347 776,07	Аналитический метод	0,10	—
29	452 739,56	2 347 776,12	Аналитический метод	0,10	—
28	452 739,23	2 347 776,42	Аналитический метод	0,10	—
27	452 739,01	2 347 776,13	Аналитический метод	0,10	—
26	452 733,81	2 347 776,22	Аналитический метод	0,10	—
25	452 728,70	2 347 776,31	Аналитический метод	0,10	—
24	452 728,67	2 347 755,66	Аналитический метод	0,10	—
23	452 748,05	2 347 755,66	Аналитический метод	0,10	—
22	452 748,05	2 347 744,75	Аналитический метод	0,10	—
21	452 747,19	2 347 744,76	Аналитический метод	0,10	—
20	452 727,70	2 347 747,14	Аналитический метод	0,10	—
19	452 717,70	2 347 748,64	Аналитический метод	0,10	—
18	452 637,01	2 347 749,37	Аналитический метод	0,10	—
17	452 615,67	2 347 752,53	Аналитический метод	0,10	—
16	452 611,80	2 347 754,20	Аналитический метод	0,10	—
15	452 597,88	2 347 760,22	Аналитический метод	0,10	—
14	452 586,70	2 347 770,16	Аналитический метод	0,10	—
13	452 579,70	2 347 773,01	Аналитический метод	0,10	—
12	452 542,86	2 347 779,13	Аналитический метод	0,10	—
11	452 527,49	2 347 779,38	Аналитический метод	0,10	—
10	451 926,65	2 347 774,04	Аналитический метод	0,10	—
9	451 293,89	2 347 745,45	Аналитический метод	0,10	—
8	451 238,25	2 347 745,11	Аналитический метод	0,10	—
7	450 773,49	2 347 742,21	Аналитический метод	0,10	—
6	450 058,61	2 347 738,44	Аналитический метод	0,10	—
5	449 987,90	2 347 695,24	Аналитический метод	0,10	—
4	449 972,00	2 347 683,75	Аналитический метод	0,10	—
3	449 945,60	2 347 680,14	Аналитический метод	0,10	—
2	450 009,64	2 347 785,64	Аналитический метод	0,10	—
1	450 010,77	2 347 787,49	Аналитический метод	0,10	—

Вырез 1 из 2

Раздел 2

Сведения о местоположении границ объекта

1	2	3	4	5	6
100	452 755,61	2 347 645,38	Аналитический метод	0,10	—
101	452 749,08	2 347 631,38	Аналитический метод	0,10	—
102	452 754,89	2 347 442,66	Аналитический метод	0,10	—
103	452 736,81	2 347 442,11	Аналитический метод	0,10	—
104	452 732,34	2 347 645,38	Аналитический метод	0,10	—
100	452 755,61	2 347 645,38	Аналитический метод	0,10	—
Вырез 2 из 2					
105	452 768,06	2 347 763,80	Аналитический метод	0,10	—
106	452 774,51	2 347 761,71	Аналитический метод	0,10	—
107	452 774,49	2 347 754,72	Аналитический метод	0,10	—
108	452 771,61	2 347 744,92	Аналитический метод	0,10	—
109	452 768,05	2 347 742,82	Аналитический метод	0,10	—
105	452 768,06	2 347 763,80	Аналитический метод	0,10	—
Публичный сервитут 1(2)					
110	456 852,45	2 340 949,72	Аналитический метод	0,10	—
340	456 844,88	2 340 939,09	Аналитический метод	0,10	—
339	456 960,79	2 340 848,91	Аналитический метод	0,10	—
338	456 994,12	2 340 825,68	Аналитический метод	0,10	—
337	457 064,43	2 340 780,63	Аналитический метод	0,10	—
336	457 129,78	2 340 734,30	Аналитический метод	0,10	—
335	457 193,77	2 340 691,15	Аналитический метод	0,10	—
334	457 245,54	2 340 662,03	Аналитический метод	0,10	—
333	457 354,60	2 340 570,55	Аналитический метод	0,10	—
332	457 399,81	2 340 366,93	Аналитический метод	0,10	—
331	457 433,55	2 340 374,99	Аналитический метод	0,10	—
330	457 435,56	2 340 370,05	Аналитический метод	0,10	—
329	457 438,25	2 340 358,79	Аналитический метод	0,10	—
328	457 434,36	2 340 357,86	Аналитический метод	0,10	—
327	457 434,87	2 340 355,71	Аналитический метод	0,10	—
326	457 440,78	2 340 331,02	Аналитический метод	0,10	—
325	457 423,52	2 340 326,92	Аналитический метод	0,10	—
324	457 445,33	2 340 235,92	Аналитический метод	0,10	—
323	457 441,46	2 340 234,89	Аналитический метод	0,10	—
322	457 441,88	2 340 233,14	Аналитический метод	0,10	—
321	457 431,33	2 340 230,64	Аналитический метод	0,10	—
320	457 436,08	2 340 211,24	Аналитический метод	0,10	—
319	457 438,81	2 340 200,08	Аналитический метод	0,10	—
318	457 439,70	2 340 196,42	Аналитический метод	0,10	—
317	457 461,32	2 340 202,07	Аналитический метод	0,10	—
316	457 463,06	2 340 194,82	Аналитический метод	0,10	—
315	457 417,95	2 340 160,59	Аналитический метод	0,10	—
314	457 405,60	2 340 151,23	Аналитический метод	0,10	—
313	457 404,24	2 340 150,20	Аналитический метод	0,10	—
312	457 393,19	2 340 141,82	Аналитический метод	0,10	—
311	457 399,03	2 340 143,08	Аналитический метод	0,10	—
310	457 445,83	2 340 153,21	Аналитический метод	0,10	—
309	457 458,01	2 340 155,85	Аналитический метод	0,10	—
308	457 471,68	2 340 158,81	Аналитический метод	0,10	—
307	457 474,99	2 340 144,99	Аналитический метод	0,10	—
306	457 475,81	2 340 141,55	Аналитический метод	0,10	—
305	457 456,83	2 340 135,42	Аналитический метод	0,10	—
304	457 458,56	2 340 128,00	Аналитический метод	0,10	—
303	457 451,65	2 340 127,42	Аналитический метод	0,10	—
302	457 391,26	2 340 122,90	Аналитический метод	0,10	—
301	457 376,79	2 340 122,48	Аналитический метод	0,10	—

Раздел 2

Сведения о местоположении границ объекта

1	2	3	4	5	6
300	457 355,69	2 340 121,87	Аналитический метод	0,10	—
299	457 340,67	2 340 121,43	Аналитический метод	0,10	—
298	457 338,13	2 340 121,36	Аналитический метод	0,10	—
297	457 336,20	2 340 121,30	Аналитический метод	0,10	—
296	457 336,26	2 340 119,66	Аналитический метод	0,10	—
295	457 238,66	2 340 117,19	Аналитический метод	0,10	—
294	457 237,26	2 340 117,16	Аналитический метод	0,10	—
293	457 237,20	2 340 119,09	Аналитический метод	0,10	—
292	457 161,83	2 340 117,67	Аналитический метод	0,10	—
291	457 161,86	2 340 119,76	Аналитический метод	0,10	—
290	457 162,13	2 340 138,88	Аналитический метод	0,10	—
289	457 164,56	2 340 138,87	Аналитический метод	0,10	—
288	457 164,58	2 340 161,73	Аналитический метод	0,10	—
287	457 154,32	2 340 162,08	Аналитический метод	0,10	—
286	457 154,13	2 340 138,90	Аналитический метод	0,10	—
285	457 154,70	2 340 138,90	Аналитический метод	0,10	—
284	457 156,09	2 340 138,90	Аналитический метод	0,10	—
283	457 155,79	2 340 119,77	Аналитический метод	0,10	—
282	457 155,75	2 340 117,56	Аналитический метод	0,10	—
281	457 138,96	2 340 117,24	Аналитический метод	0,10	—
280	457 138,88	2 340 114,66	Аналитический метод	0,10	—
279	457 110,52	2 340 113,94	Аналитический метод	0,10	—
278	457 109,52	2 340 113,92	Аналитический метод	0,10	—
277	457 109,72	2 340 105,92	Аналитический метод	0,10	—
276	457 138,72	2 340 106,65	Аналитический метод	0,10	—
275	457 138,76	2 340 094,91	Аналитический метод	0,10	—
274	457 138,77	2 340 092,06	Аналитический метод	0,10	—
273	457 125,37	2 340 092,20	Аналитический метод	0,10	—
272	457 124,99	2 340 071,79	Аналитический метод	0,10	—
271	457 120,32	2 340 071,85	Аналитический метод	0,10	—
270	457 120,38	2 340 065,78	Аналитический метод	0,10	—
269	457 135,29	2 340 065,66	Аналитический метод	0,10	—
268	457 149,30	2 340 065,94	Аналитический метод	0,10	—
267	457 161,11	2 340 066,17	Аналитический метод	0,10	—
266	457 161,24	2 340 075,14	Аналитический метод	0,10	—
265	457 161,31	2 340 080,24	Аналитический метод	0,10	—
264	457 163,59	2 340 080,24	Аналитический метод	0,10	—
263	457 163,59	2 340 090,72	Аналитический метод	0,10	—
262	457 161,46	2 340 090,72	Аналитический метод	0,10	—
261	457 161,53	2 340 095,80	Аналитический метод	0,10	—
260	457 161,54	2 340 096,88	Аналитический метод	0,10	—
259	457 238,80	2 340 097,18	Аналитический метод	0,10	—
258	457 312,59	2 340 097,50	Аналитический метод	0,10	—
257	457 315,26	2 340 097,51	Аналитический метод	0,10	—
256	457 329,87	2 340 097,57	Аналитический метод	0,10	—
255	457 350,05	2 340 097,66	Аналитический метод	0,10	—
254	457 458,58	2 340 098,13	Аналитический метод	0,10	—
253	457 465,28	2 340 099,23	Аналитический метод	0,10	—
252	457 470,52	2 340 076,81	Аналитический метод	0,10	—
251	457 508,16	2 340 032,41	Аналитический метод	0,10	—
250	457 598,55	2 340 056,28	Аналитический метод	0,10	—
249	457 601,78	2 340 042,87	Аналитический метод	0,10	—
248	457 617,27	2 340 046,53	Аналитический метод	0,10	—
247	457 620,99	2 340 047,48	Аналитический метод	0,10	—
246	457 625,37	2 340 048,60	Аналитический метод	0,10	—

Раздел 2

Сведения о местоположении границ объекта

1	2	3	4	5	6
245	457 626,98	2 340 042,54	Аналитический метод	0,10	—
244	457 647,83	2 339 964,09	Аналитический метод	0,10	—
243	457 644,49	2 339 963,18	Аналитический метод	0,10	—
242	457 643,52	2 339 962,92	Аналитический метод	0,10	—
241	457 643,71	2 339 962,22	Аналитический метод	0,10	—
240	457 646,62	2 339 951,33	Аналитический метод	0,10	—
239	457 647,58	2 339 951,58	Аналитический метод	0,10	—
238	457 649,59	2 339 943,97	Аналитический метод	0,10	—
237	457 653,38	2 339 944,97	Аналитический метод	0,10	—
236	457 654,38	2 339 941,55	Аналитический метод	0,10	—
235	457 654,37	2 339 941,10	Аналитический метод	0,10	—
234	457 654,36	2 339 939,99	Аналитический метод	0,10	—
233	457 652,65	2 339 939,04	Аналитический метод	0,10	—
232	457 645,66	2 339 936,49	Аналитический метод	0,10	—
231	457 606,85	2 339 927,21	Аналитический метод	0,10	—
230	457 556,34	2 339 913,58	Аналитический метод	0,10	—
229	457 550,52	2 339 908,26	Аналитический метод	0,10	—
228	457 538,28	2 339 906,15	Аналитический метод	0,10	—
227	457 534,25	2 339 905,46	Аналитический метод	0,10	—
226	457 518,08	2 339 901,82	Аналитический метод	0,10	—
225	457 505,52	2 339 897,86	Аналитический метод	0,10	—
224	457 513,65	2 339 868,26	Аналитический метод	0,10	—
223	457 507,15	2 339 866,60	Аналитический метод	0,10	—
222	457 501,22	2 339 889,69	Аналитический метод	0,10	—
221	457 382,08	2 339 841,65	Аналитический метод	0,10	—
220	457 394,41	2 339 809,55	Аналитический метод	0,10	—
219	457 356,75	2 339 794,18	Аналитический метод	0,10	—
218	457 358,31	2 339 815,02	Аналитический метод	0,10	—
217	457 358,80	2 339 821,57	Аналитический метод	0,10	—
216	457 360,90	2 339 849,60	Аналитический метод	0,10	—
215	457 361,15	2 339 852,93	Аналитический метод	0,10	—
214	457 361,23	2 339 854,01	Аналитический метод	0,10	—
213	457 322,86	2 339 835,61	Аналитический метод	0,10	—
212	457 317,96	2 339 840,77	Аналитический метод	0,10	—
211	457 313,97	2 339 836,31	Аналитический метод	0,10	—
210	457 321,50	2 339 828,31	Аналитический метод	0,10	—
209	457 354,47	2 339 844,12	Аналитический метод	0,10	—
208	457 353,74	2 339 834,33	Аналитический метод	0,10	—
207	457 351,64	2 339 806,30	Аналитический метод	0,10	—
206	457 351,24	2 339 800,95	Аналитический метод	0,10	—
205	457 350,04	2 339 784,96	Аналитический метод	0,10	—
204	457 402,12	2 339 806,22	Аналитический метод	0,10	—
203	457 389,80	2 339 838,29	Аналитический метод	0,10	—
202	457 497,11	2 339 881,57	Аналитический метод	0,10	—
201	457 502,83	2 339 859,31	Аналитический метод	0,10	—
200	457 570,74	2 339 876,62	Аналитический метод	0,10	—
199	457 567,70	2 339 890,42	Аналитический метод	0,10	—
198	457 717,87	2 339 931,32	Аналитический метод	0,10	—
197	457 710,38	2 339 960,02	Аналитический метод	0,10	—
196	457 742,72	2 339 968,56	Аналитический метод	0,10	—
195	457 736,20	2 339 993,27	Аналитический метод	0,10	—
194	457 741,89	2 339 994,81	Аналитический метод	0,10	—
193	457 741,76	2 339 995,34	Аналитический метод	0,10	—
192	457 743,29	2 339 995,74	Аналитический метод	0,10	—
191	457 743,02	2 339 996,70	Аналитический метод	0,10	—

Раздел 2

Сведения о местоположении границ объекта

1	2	3	4	5	6
190	457 697,66	2 340 168,65	Аналитический метод	0,10	—
189	457 681,47	2 340 183,21	Аналитический метод	0,10	—
188	457 791,14	2 340 247,05	Аналитический метод	0,10	—
187	457 807,83	2 340 256,77	Аналитический метод	0,10	—
186	457 811,80	2 340 259,08	Аналитический метод	0,10	—
185	457 845,31	2 340 279,80	Аналитический метод	0,10	—
184	457 867,00	2 340 297,29	Аналитический метод	0,10	—
183	457 920,15	2 340 342,28	Аналитический метод	0,10	—
182	458 010,17	2 340 418,06	Аналитический метод	0,10	—
181	458 035,72	2 340 401,40	Аналитический метод	0,10	—
180	458 067,91	2 340 380,42	Аналитический метод	0,10	—
179	458 123,21	2 340 385,91	Аналитический метод	0,10	—
178	458 152,31	2 340 389,80	Аналитический метод	0,10	—
177	458 163,92	2 340 389,32	Аналитический метод	0,10	—
176	458 169,73	2 340 389,93	Аналитический метод	0,10	—
175	458 167,64	2 340 409,82	Аналитический метод	0,10	—
174	458 167,55	2 340 411,03	Аналитический метод	0,10	—
173	458 154,48	2 340 421,46	Аналитический метод	0,10	—
172	458 151,39	2 340 409,86	Аналитический метод	0,10	—
171	458 120,84	2 340 405,77	Аналитический метод	0,10	—
170	458 072,94	2 340 401,02	Аналитический метод	0,10	—
169	458 052,57	2 340 414,29	Аналитический метод	0,10	—
168	458 008,65	2 340 442,92	Аналитический метод	0,10	—
167	457 907,25	2 340 357,56	Аналитический метод	0,10	—
166	457 854,25	2 340 312,70	Аналитический метод	0,10	—
165	457 833,73	2 340 296,16	Аналитический метод	0,10	—
164	457 804,55	2 340 278,12	Аналитический метод	0,10	—
163	457 801,51	2 340 276,24	Аналитический метод	0,10	—
162	457 786,33	2 340 267,40	Аналитический метод	0,10	—
161	457 614,60	2 340 167,42	Аналитический метод	0,10	—
160	457 611,97	2 340 180,43	Аналитический метод	0,10	—
159	457 613,70	2 340 185,94	Аналитический метод	0,10	—
158	457 615,32	2 340 191,09	Аналитический метод	0,10	—
157	457 614,70	2 340 192,52	Аналитический метод	0,10	—
156	457 582,00	2 340 181,78	Аналитический метод	0,10	—
155	457 582,49	2 340 180,30	Аналитический метод	0,10	—
154	457 590,19	2 340 179,25	Аналитический метод	0,10	—
153	457 590,28	2 340 178,03	Аналитический метод	0,10	—
152	457 590,51	2 340 175,08	Аналитический метод	0,10	—
151	457 593,03	2 340 159,20	Аналитический метод	0,10	—
150	457 595,36	2 340 159,49	Аналитический метод	0,10	—
149	457 596,03	2 340 156,55	Аналитический метод	0,10	—
148	457 562,95	2 340 137,16	Аналитический метод	0,10	—
147	457 528,46	2 340 133,99	Аналитический метод	0,10	—
146	457 522,51	2 340 157,48	Аналитический метод	0,10	—
145	457 519,19	2 340 170,57	Аналитический метод	0,10	—
144	457 523,26	2 340 171,77	Аналитический метод	0,10	—
143	457 605,39	2 340 195,88	Аналитический метод	0,10	—
142	457 593,56	2 340 197,69	Аналитический метод	0,10	—
141	457 588,07	2 340 198,52	Аналитический метод	0,10	—
140	457 509,02	2 340 210,57	Аналитический метод	0,10	—
139	457 502,56	2 340 236,00	Аналитический метод	0,10	—
138	457 502,50	2 340 251,60	Аналитический метод	0,10	—
137	457 500,79	2 340 258,36	Аналитический метод	0,10	—
136	457 497,96	2 340 269,53	Аналитический метод	0,10	—

Раздел 2

Сведения о местоположении границ объекта

1	2	3	4	5	6
135	457 490,87	2 340 297,42	Аналитический метод	0,10	—
134	457 506,51	2 340 301,33	Аналитический метод	0,10	—
133	457 506,48	2 340 301,45	Аналитический метод	0,10	—
132	457 509,01	2 340 302,08	Аналитический метод	0,10	—
131	457 498,54	2 340 347,25	Аналитический метод	0,10	—
130	457 501,22	2 340 347,97	Аналитический метод	0,10	—
129	457 493,91	2 340 377,80	Аналитический метод	0,10	—
128	457 483,62	2 340 374,51	Аналитический метод	0,10	—
127	457 479,39	2 340 392,11	Аналитический метод	0,10	—
126	457 450,94	2 340 385,31	Аналитический метод	0,10	—
125	457 449,14	2 340 389,74	Аналитический метод	0,10	—
124	457 423,96	2 340 451,58	Аналитический метод	0,10	—
123	457 405,68	2 340 447,78	Аналитический метод	0,10	—
122	457 404,83	2 340 451,96	Аналитический метод	0,10	—
121	457 399,30	2 340 450,36	Аналитический метод	0,10	—
120	457 388,16	2 340 447,13	Аналитический метод	0,10	—
119	457 360,02	2 340 573,83	Аналитический метод	0,10	—
118	457 248,97	2 340 666,99	Аналитический метод	0,10	—
117	457 196,92	2 340 696,26	Аналитический метод	0,10	—
116	457 133,19	2 340 739,24	Аналитический метод	0,10	—
115	457 067,78	2 340 785,61	Аналитический метод	0,10	—
114	456 997,45	2 340 830,67	Аналитический метод	0,10	—
113	456 964,35	2 340 853,74	Аналитический метод	0,10	—
112	456 853,10	2 340 940,30	Аналитический метод	0,10	—
111	456 857,33	2 340 946,17	Аналитический метод	0,10	—
110	456 852,45	2 340 949,72	Аналитический метод	0,10	—
Вырез 1 из 13					
341	457 584,73	2 340 113,77	Аналитический метод	0,10	—
342	457 593,88	2 340 075,73	Аналитический метод	0,10	—
343	457 516,92	2 340 055,41	Аналитический метод	0,10	—
344	457 504,89	2 340 105,70	Аналитический метод	0,10	—
345	457 528,48	2 340 109,55	Аналитический метод	0,10	—
346	457 528,66	2 340 108,83	Аналитический метод	0,10	—
341	457 584,73	2 340 113,77	Аналитический метод	0,10	—
Вырез 2 из 13					
347	457 674,20	2 340 178,98	Аналитический метод	0,10	—
348	457 690,52	2 340 164,30	Аналитический метод	0,10	—
349	457 701,12	2 340 124,15	Аналитический метод	0,10	—
350	457 680,73	2 340 122,77	Аналитический метод	0,10	—
351	457 680,68	2 340 123,59	Аналитический метод	0,10	—
352	457 680,61	2 340 124,59	Аналитический метод	0,10	—
353	457 668,64	2 340 123,77	Аналитический метод	0,10	—
354	457 668,71	2 340 122,78	Аналитический метод	0,10	—
355	457 669,57	2 340 109,98	Аналитический метод	0,10	—
356	457 692,55	2 340 111,54	Аналитический метод	0,10	—
357	457 700,13	2 340 082,75	Аналитический метод	0,10	—
358	457 699,68	2 340 082,64	Аналитический метод	0,10	—
359	457 693,45	2 340 081,13	Аналитический метод	0,10	—
360	457 691,68	2 340 082,51	Аналитический метод	0,10	—
361	457 689,26	2 340 084,40	Аналитический метод	0,10	—
362	457 685,67	2 340 090,83	Аналитический метод	0,10	—
363	457 681,03	2 340 096,68	Аналитический метод	0,10	—
364	457 676,79	2 340 100,44	Аналитический метод	0,10	—
365	457 667,21	2 340 106,16	Аналитический метод	0,10	—
366	457 655,00	2 340 110,04	Аналитический метод	0,10	—

Раздел 2

Сведения о местоположении границ объекта

1	2	3	4	5	6
367	457 653,51	2 340 111,24	Аналитический метод	0,10	—
368	457 640,70	2 340 109,77	Аналитический метод	0,10	—
369	457 638,19	2 340 119,10	Аналитический метод	0,10	—
370	457 640,18	2 340 119,62	Аналитический метод	0,10	—
371	457 651,37	2 340 122,58	Аналитический метод	0,10	—
372	457 644,92	2 340 143,62	Аналитический метод	0,10	—
373	457 634,46	2 340 140,76	Аналитический метод	0,10	—
374	457 632,52	2 340 140,23	Аналитический метод	0,10	—
375	457 629,15	2 340 152,75	Аналитический метод	0,10	—
347	457 674,20	2 340 178,98	Аналитический метод	0,10	—
Вырез 3 из 13					
376	457 411,72	2 340 428,60	Аналитический метод	0,10	—
377	457 431,26	2 340 380,61	Аналитический метод	0,10	—
378	457 404,35	2 340 374,18	Аналитический метод	0,10	—
379	457 393,13	2 340 424,73	Аналитический метод	0,10	—
376	457 411,72	2 340 428,60	Аналитический метод	0,10	—
Вырез 4 из 13					
380	457 601,33	2 340 136,47	Аналитический метод	0,10	—
381	457 601,74	2 340 135,15	Аналитический метод	0,10	—
382	457 607,08	2 340 113,62	Аналитический метод	0,10	—
383	457 612,12	2 340 096,24	Аналитический метод	0,10	—
384	457 616,32	2 340 081,66	Аналитический метод	0,10	—
385	457 614,80	2 340 081,26	Аналитический метод	0,10	—
386	457 601,50	2 340 077,74	Аналитический метод	0,10	—
387	457 590,85	2 340 122,21	Аналитический метод	0,10	—
388	457 574,72	2 340 120,88	Аналитический метод	0,10	—
380	457 601,33	2 340 136,47	Аналитический метод	0,10	—
Вырез 5 из 13					
389	457 512,77	2 340 168,48	Аналитический метод	0,10	—
390	457 516,01	2 340 155,51	Аналитический метод	0,10	—
391	457 521,66	2 340 133,37	Аналитический метод	0,10	—
392	457 511,30	2 340 132,42	Аналитический метод	0,10	—
393	457 498,75	2 340 131,37	Аналитический метод	0,10	—
394	457 494,37	2 340 149,69	Аналитический метод	0,10	—
395	457 491,30	2 340 162,52	Аналитический метод	0,10	—
396	457 506,79	2 340 166,82	Аналитический метод	0,10	—
389	457 512,77	2 340 168,48	Аналитический метод	0,10	—
Вырез 6 из 13					
397	457 701,71	2 339 957,73	Аналитический метод	0,10	—
398	457 706,65	2 339 938,37	Аналитический метод	0,10	—
399	457 675,38	2 339 930,05	Аналитический метод	0,10	—
400	457 674,17	2 339 935,36	Аналитический метод	0,10	—
401	457 671,44	2 339 945,61	Аналитический метод	0,10	—
402	457 670,47	2 339 949,48	Аналитический метод	0,10	—
397	457 701,71	2 339 957,73	Аналитический метод	0,10	—
Вырез 7 из 13					
403	457 621,71	2 340 062,40	Аналитический метод	0,10	—
404	457 623,36	2 340 056,17	Аналитический метод	0,10	—
405	457 617,73	2 340 054,75	Аналитический метод	0,10	—
406	457 607,63	2 340 052,24	Аналитический метод	0,10	—
407	457 606,15	2 340 058,29	Аналитический метод	0,10	—
408	457 606,45	2 340 058,37	Аналитический метод	0,10	—
403	457 621,71	2 340 062,40	Аналитический метод	0,10	—
Вырез 8 из 13					
409	457 481,49	2 340 298,17	Аналитический метод	0,10	—


Раздел 2

Сведения о местоположении границ объекта

1	2	3	4	5	6
410	457 482,22	2 340 295,30	Аналитический метод	0,10	—
411	457 488,74	2 340 269,56	Аналитический метод	0,10	—
412	457 484,42	2 340 277,78	Аналитический метод	0,10	—
413	457 480,42	2 340 295,13	Аналитический метод	0,10	—
414	457 480,98	2 340 296,71	Аналитический метод	0,10	—
409	457 481,49	2 340 298,17	Аналитический метод	0,10	—
Вырез 9 из 13					
415	457 491,10	2 340 260,26	Аналитический метод	0,10	—
416	457 493,35	2 340 251,36	Аналитический метод	0,10	—
417	457 493,85	2 340 249,39	Аналитический метод	0,10	—
418	457 493,60	2 340 243,23	Аналитический метод	0,10	—
419	457 492,48	2 340 243,05	Аналитический метод	0,10	—
420	457 492,38	2 340 243,55	Аналитический метод	0,10	—
421	457 491,08	2 340 249,21	Аналитический метод	0,10	—
422	457 490,30	2 340 252,58	Аналитический метод	0,10	—
415	457 491,10	2 340 260,26	Аналитический метод	0,10	—
Вырез 10 из 13					
423	457 563,34	2 339 882,31	Аналитический метод	0,10	—
424	457 563,63	2 339 881,00	Аналитический метод	0,10	—
425	457 546,17	2 339 876,55	Аналитический метод	0,10	—
426	457 545,80	2 339 877,72	Аналитический метод	0,10	—
423	457 563,34	2 339 882,31	Аналитический метод	0,10	—
Вырез 11 из 13					
427	457 474,96	2 340 384,88	Аналитический метод	0,10	—
428	457 475,16	2 340 384,05	Аналитический метод	0,10	—
429	457 453,68	2 340 378,58	Аналитический метод	0,10	—
430	457 453,23	2 340 379,69	Аналитический метод	0,10	—
427	457 474,96	2 340 384,88	Аналитический метод	0,10	—
Вырез 12 из 13					
431	457 556,61	2 339 895,58	Аналитический метод	0,10	—
432	457 558,38	2 339 889,29	Аналитический метод	0,10	—
433	457 556,81	2 339 888,88	Аналитический метод	0,10	—
434	457 555,81	2 339 893,77	Аналитический метод	0,10	—
431	457 556,61	2 339 895,58	Аналитический метод	0,10	—
Вырез 13 из 13					
435	457 463,93	2 340 105,08	Аналитический метод	0,10	—
436	457 463,14	2 340 108,40	Аналитический метод	0,10	—
437	457 444,22	2 340 106,81	Аналитический метод	0,10	—
438	457 405,38	2 340 103,91	Аналитический метод	0,10	—
439	457 458,09	2 340 104,13	Аналитический метод	0,10	—
435	457 463,93	2 340 105,08	Аналитический метод	0,10	—
3. Сведения о характерных точках части (частей) границы объекта					
1	2	3	4	5	6
—	—	—	—	—	—

Схема расположения границ публичного сервитута

Обзорный лист

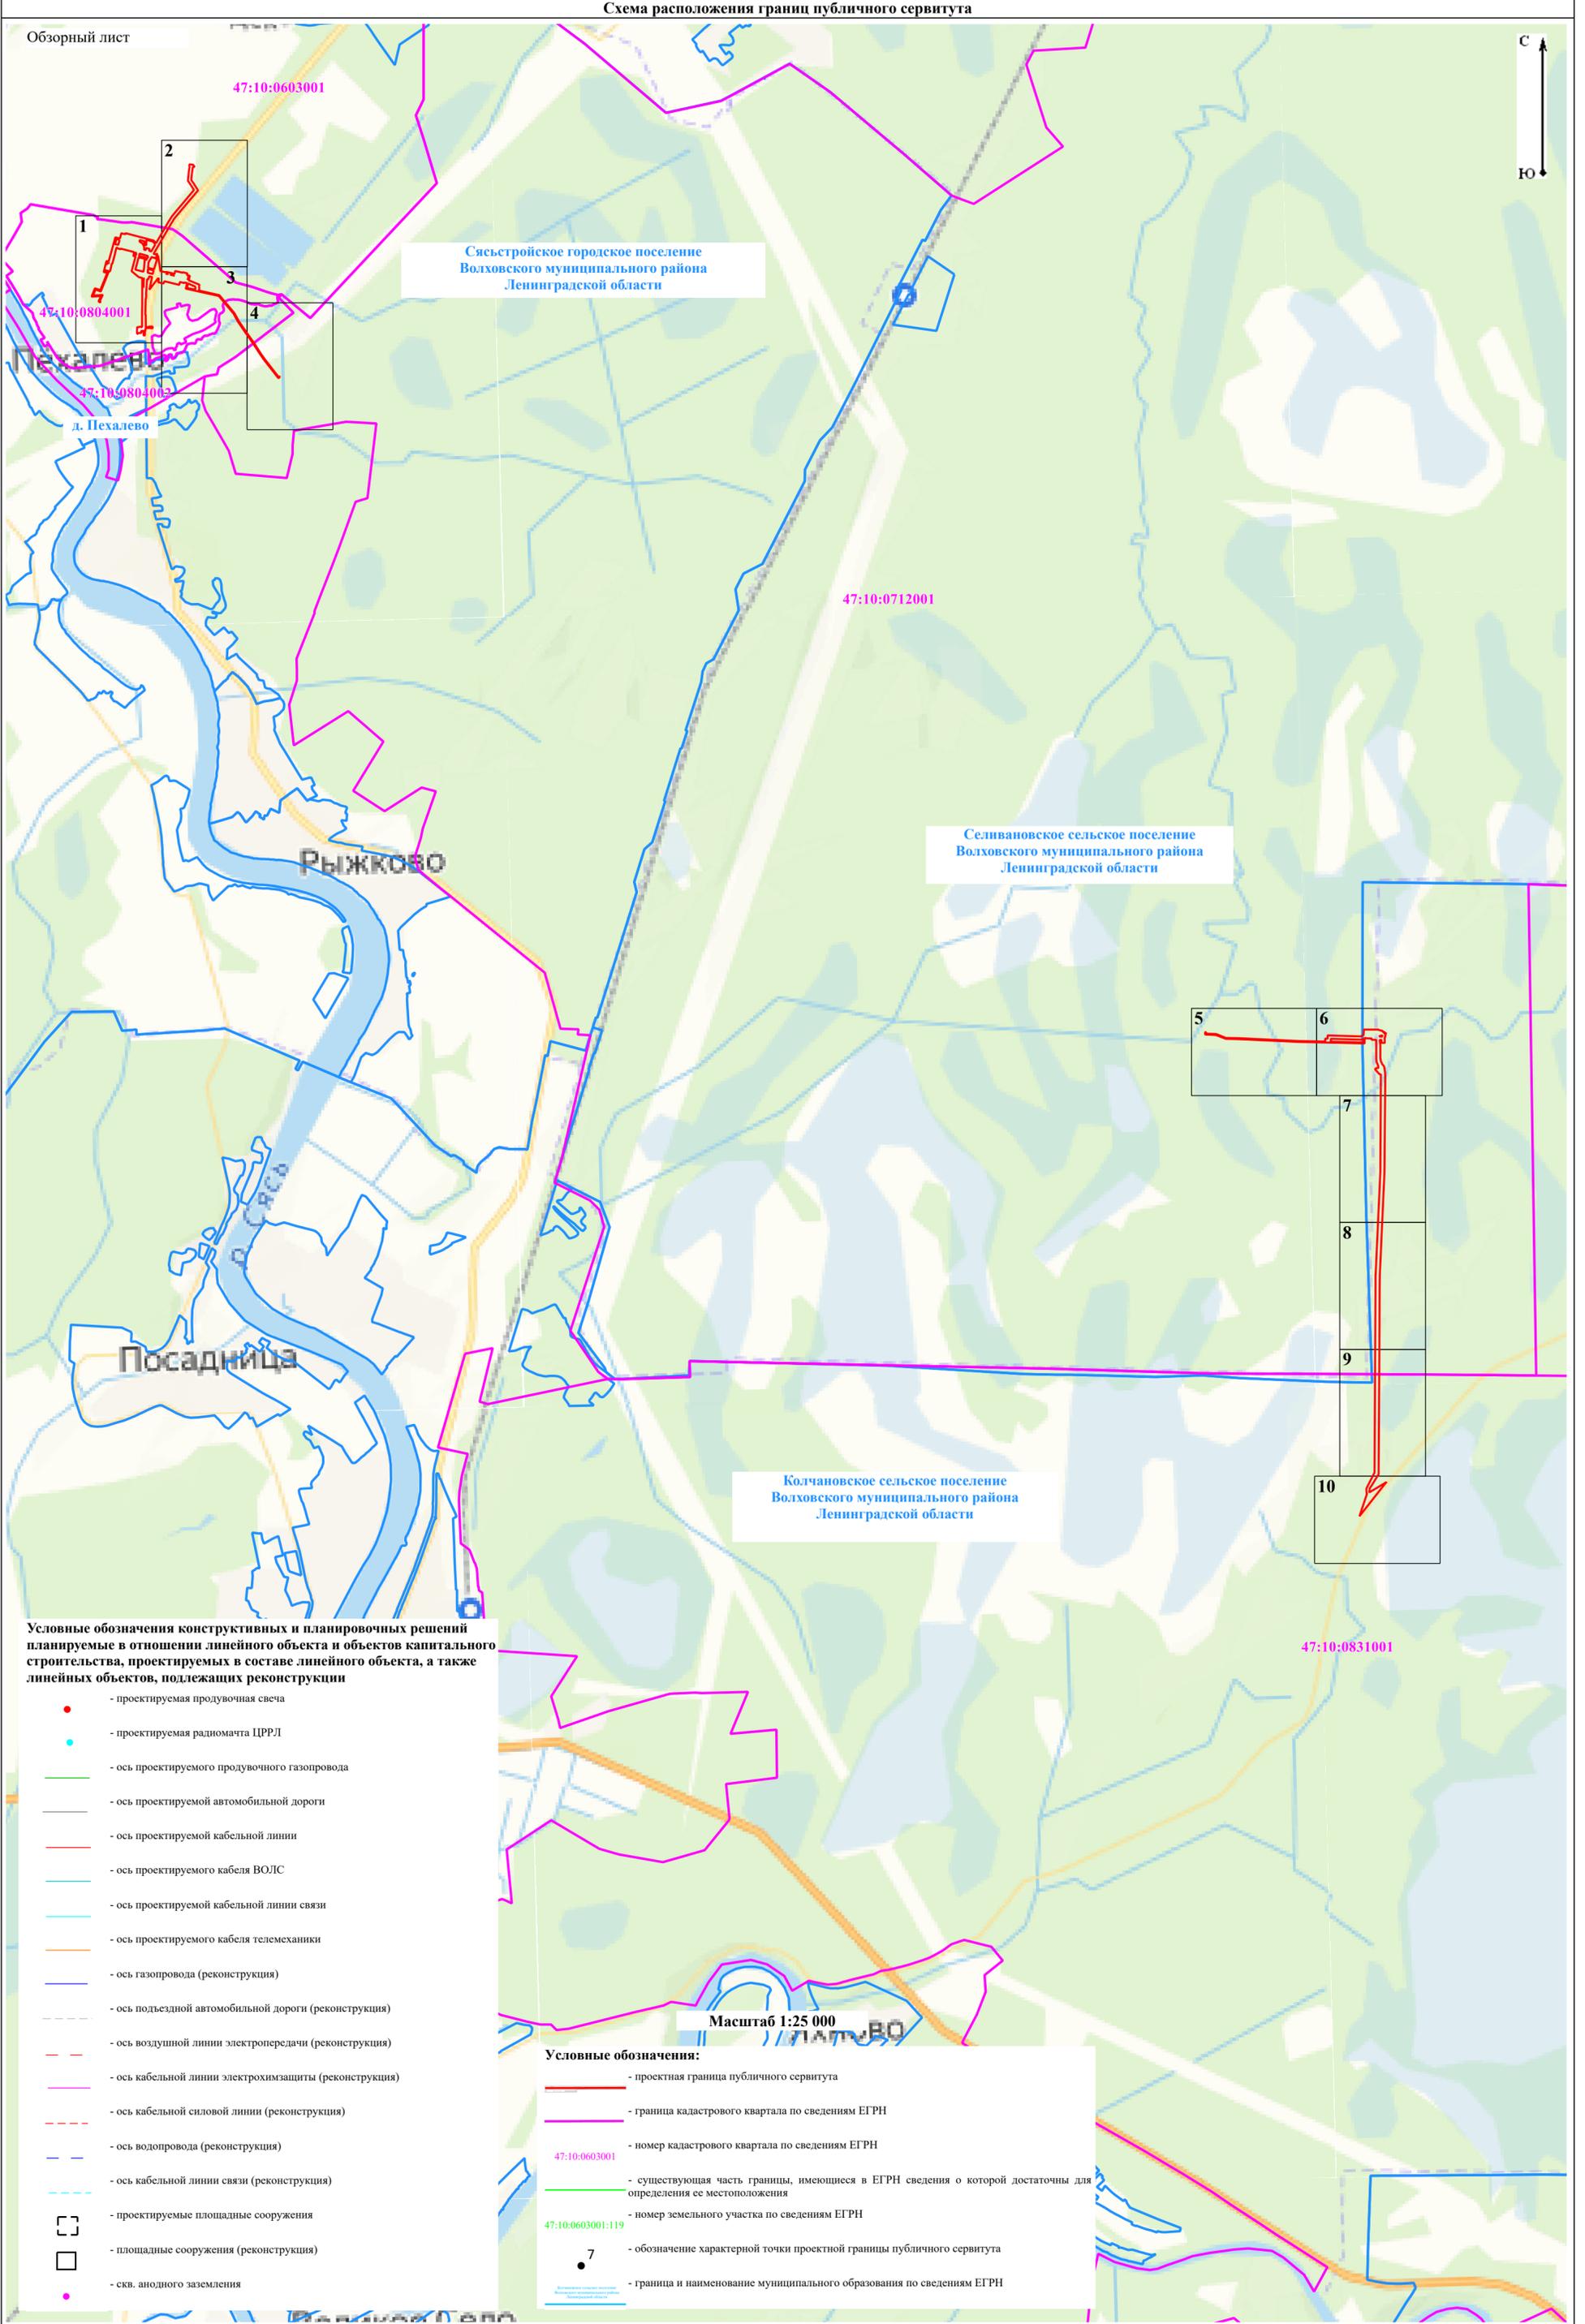

Условные обозначения конструктивных и планировочных решений планируемые в отношении линейного объекта и объектов капитального строительства, проектируемых в составе линейного объекта, а также линейных объектов, подлежащих реконструкции

- - проектируемая продувочная свеча
- - проектируемая радиомачта ЦРРЛ
- - ось проектируемого продувочного газопровода
- - ось проектируемой автомобильной дороги
- - ось проектируемой кабельной линии
- - ось проектируемого кабеля ВОЛС
- - ось проектируемой кабельной линии связи
- - ось проектируемого кабеля телемеханики
- - ось газопровода (реконструкция)
- - ось подъездной автомобильной дороги (реконструкция)
- - ось воздушной линии электропередачи (реконструкция)
- - ось кабельной линии электрохимзащиты (реконструкция)
- - ось кабельной силовой линии (реконструкция)
- - ось водопровода (реконструкция)
- - ось кабельной линии связи (реконструкция)
- [] - проектируемые площадные сооружения
- - площадные сооружения (реконструкция)
- - скв. анодного заземления

Масштаб 1:25 000

- Условные обозначения:**
- - проектная граница публичного сервитута
 - - граница кадастрового квартала по сведениям ЕГРН
 - 47:10:0603001 - номер кадастрового квартала по сведениям ЕГРН
 - - существующая часть границы, имеющиеся в ЕГРН сведения о которой достаточны для определения ее местоположения
 - 47:10:0603001:119 - номер земельного участка по сведениям ЕГРН
 - 7 - обозначение характерной точки проектной границы публичного сервитута
 - - граница и наименование муниципального образования по сведениям ЕГРН

Схема расположения границ публичного сервитута

Лист 1

Сясьстройское городское поселение
Волховского муниципального района
Ленинградской области

47:10:0603001

47:10:0804001

Газораспределительная станция (ГРС)
(реконструкция)

Выходной газопровод из ГРС (реконструкция)

Крановый узел км0 (реконструкция) 47:00:0000000:4

Кабельная силовая линия от БКЭС №2 ВЛ к дому оператора
(реконструкция)

Водопровод к площадке ГРС и дому оператора
(реконструкция)

Ось проектируемой подземной
автодороги к площадке ГРС

Проектируемая кабельная линия электропередачи от БКЭС №2 до ОРС

Блочно-комплектная электростанция БКЭС №2
(реконструкция)

Проектируемая кабельная линия электропередачи от БКЭС №2 до узла приема СОД

Ось подземной автодороги к площадке ГРС (реконструкция)

Проектируемая волоконно-оптическая линия связи ОРС – ГРС Сясьстрой

Проектируемая кабельная линия связи
ГРС Сясьстрой – узел приема СОД

Проектируемый блок контейнер связи БКС

Проектируемая оконечная радиорелейная станция (ОРС)

Проектируемая радиомачта ЦРРЛ

Проектируемая продувочная свеча узла приема СОД

Газопровод-отвод (реконструкция)

Проектируемый продувочный газопровод

Электрохимзащита. Анодное поле
(реконструкция)

Воздушная линия электропередачи от БКЭС №2 до дома оператора
(реконструкция)

Кабельная линия электрохимзащиты
(реконструкция)

Электрохимзащита. Анодное поле
(реконструкция)

Скв. анодного заземления

Водопровод к площадке ГРС и дому оператора
(реконструкция)

Ось проектируемой подземной
автодороги к площадке камеры
приема СОД

Скв. анодного заземления

Кабельная линия связи площадка ГРС – дом оператора
(реконструкция)

47:10:0001001:68 (23)

47:10:0000000:23755 (1)

Проектируемый ГРПШ

Газопровод к дому оператора (реконструкция)

47:10:0804001:34
(47:10:0804001:32)

Масштаб 1:2 000

д. Пехалево

Линия собственности с участками 2,3

Схема расположения границ публичного сервитута

Лист 2

С

Ю

Сясьстройское городское поселение
Волховского муниципального района
Ленинградской области

47:10:0603001

47:10:0603001:119

47:10:0603001:286 (1)

47:10:0603001:286 (6)

47:10:0603001:286 (3)

47:10:0603001:286 (2)

47:10:0603001:286 (8)

47:10:0603001:286 (4)

Водопровод к площадке ГРС и дому оператора
(реконструкция)

47:10:0603001:286 (7)

47:10:0000000:23755 (1)

47:10:0804001

Масштаб 1:2 000

Линия совмещения с листом 3

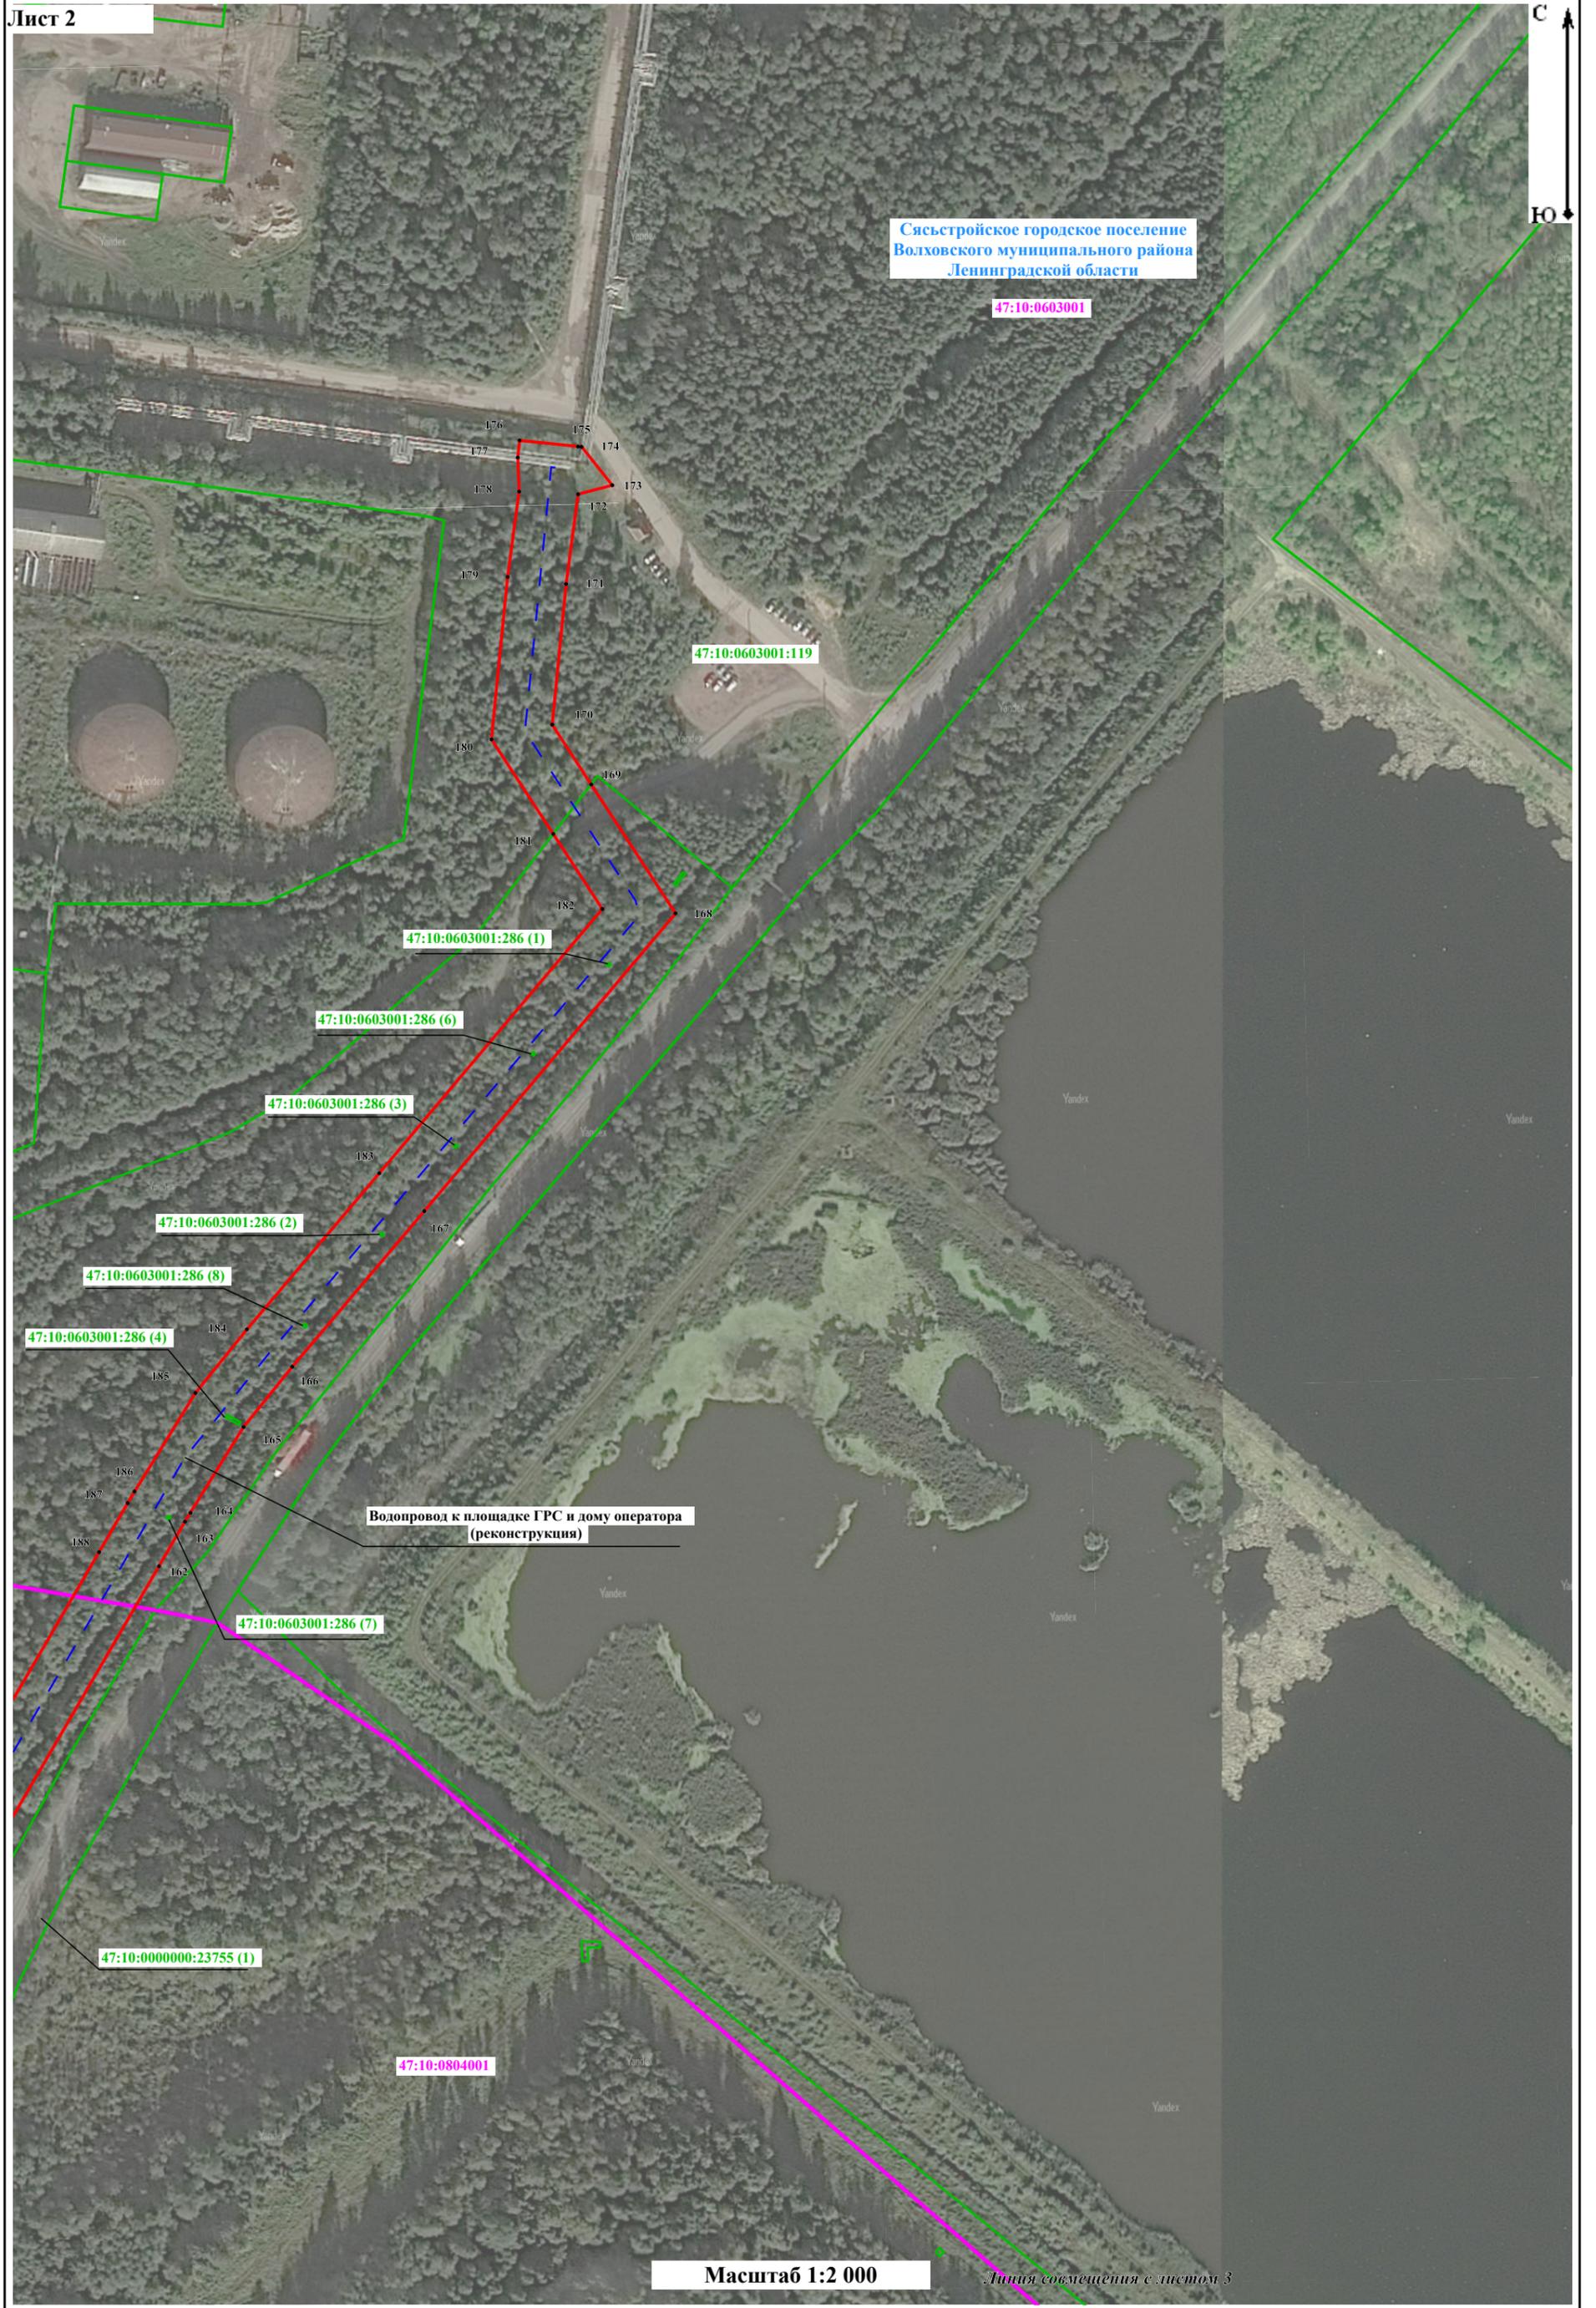


Схема расположения границ публичного сервитута

Лист 3


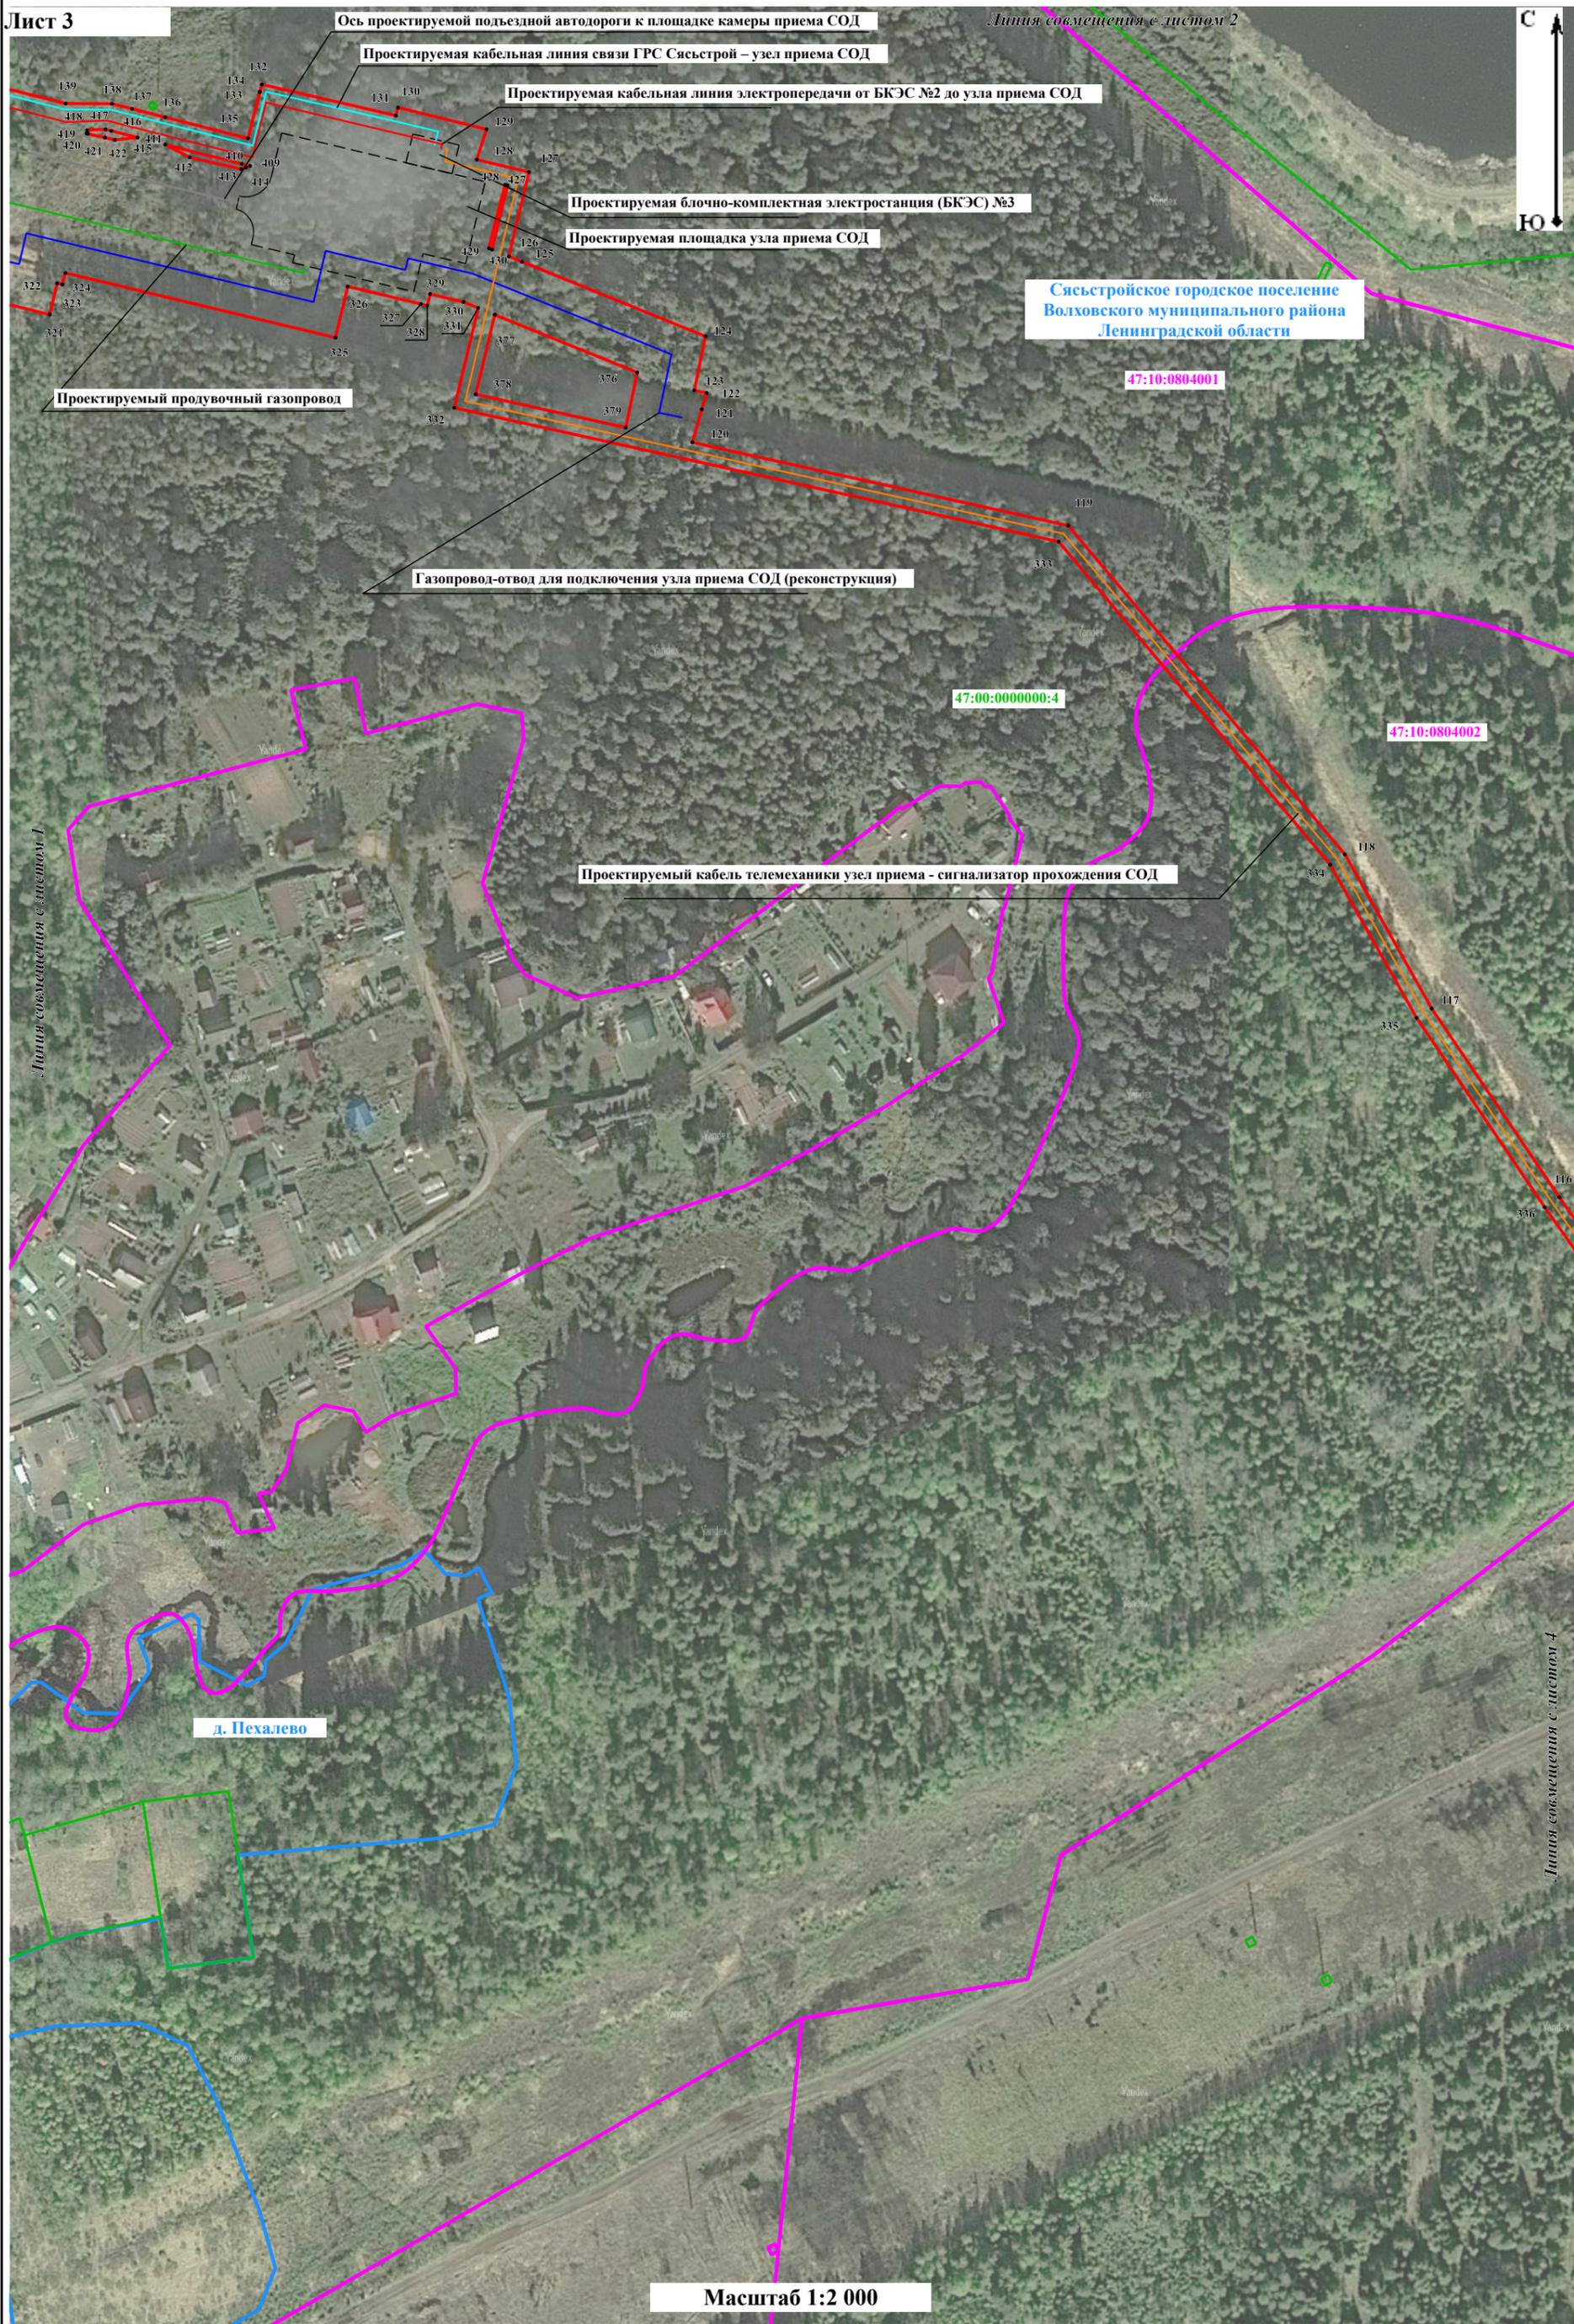


Схема расположения границ публичного сервитута

Лист 4



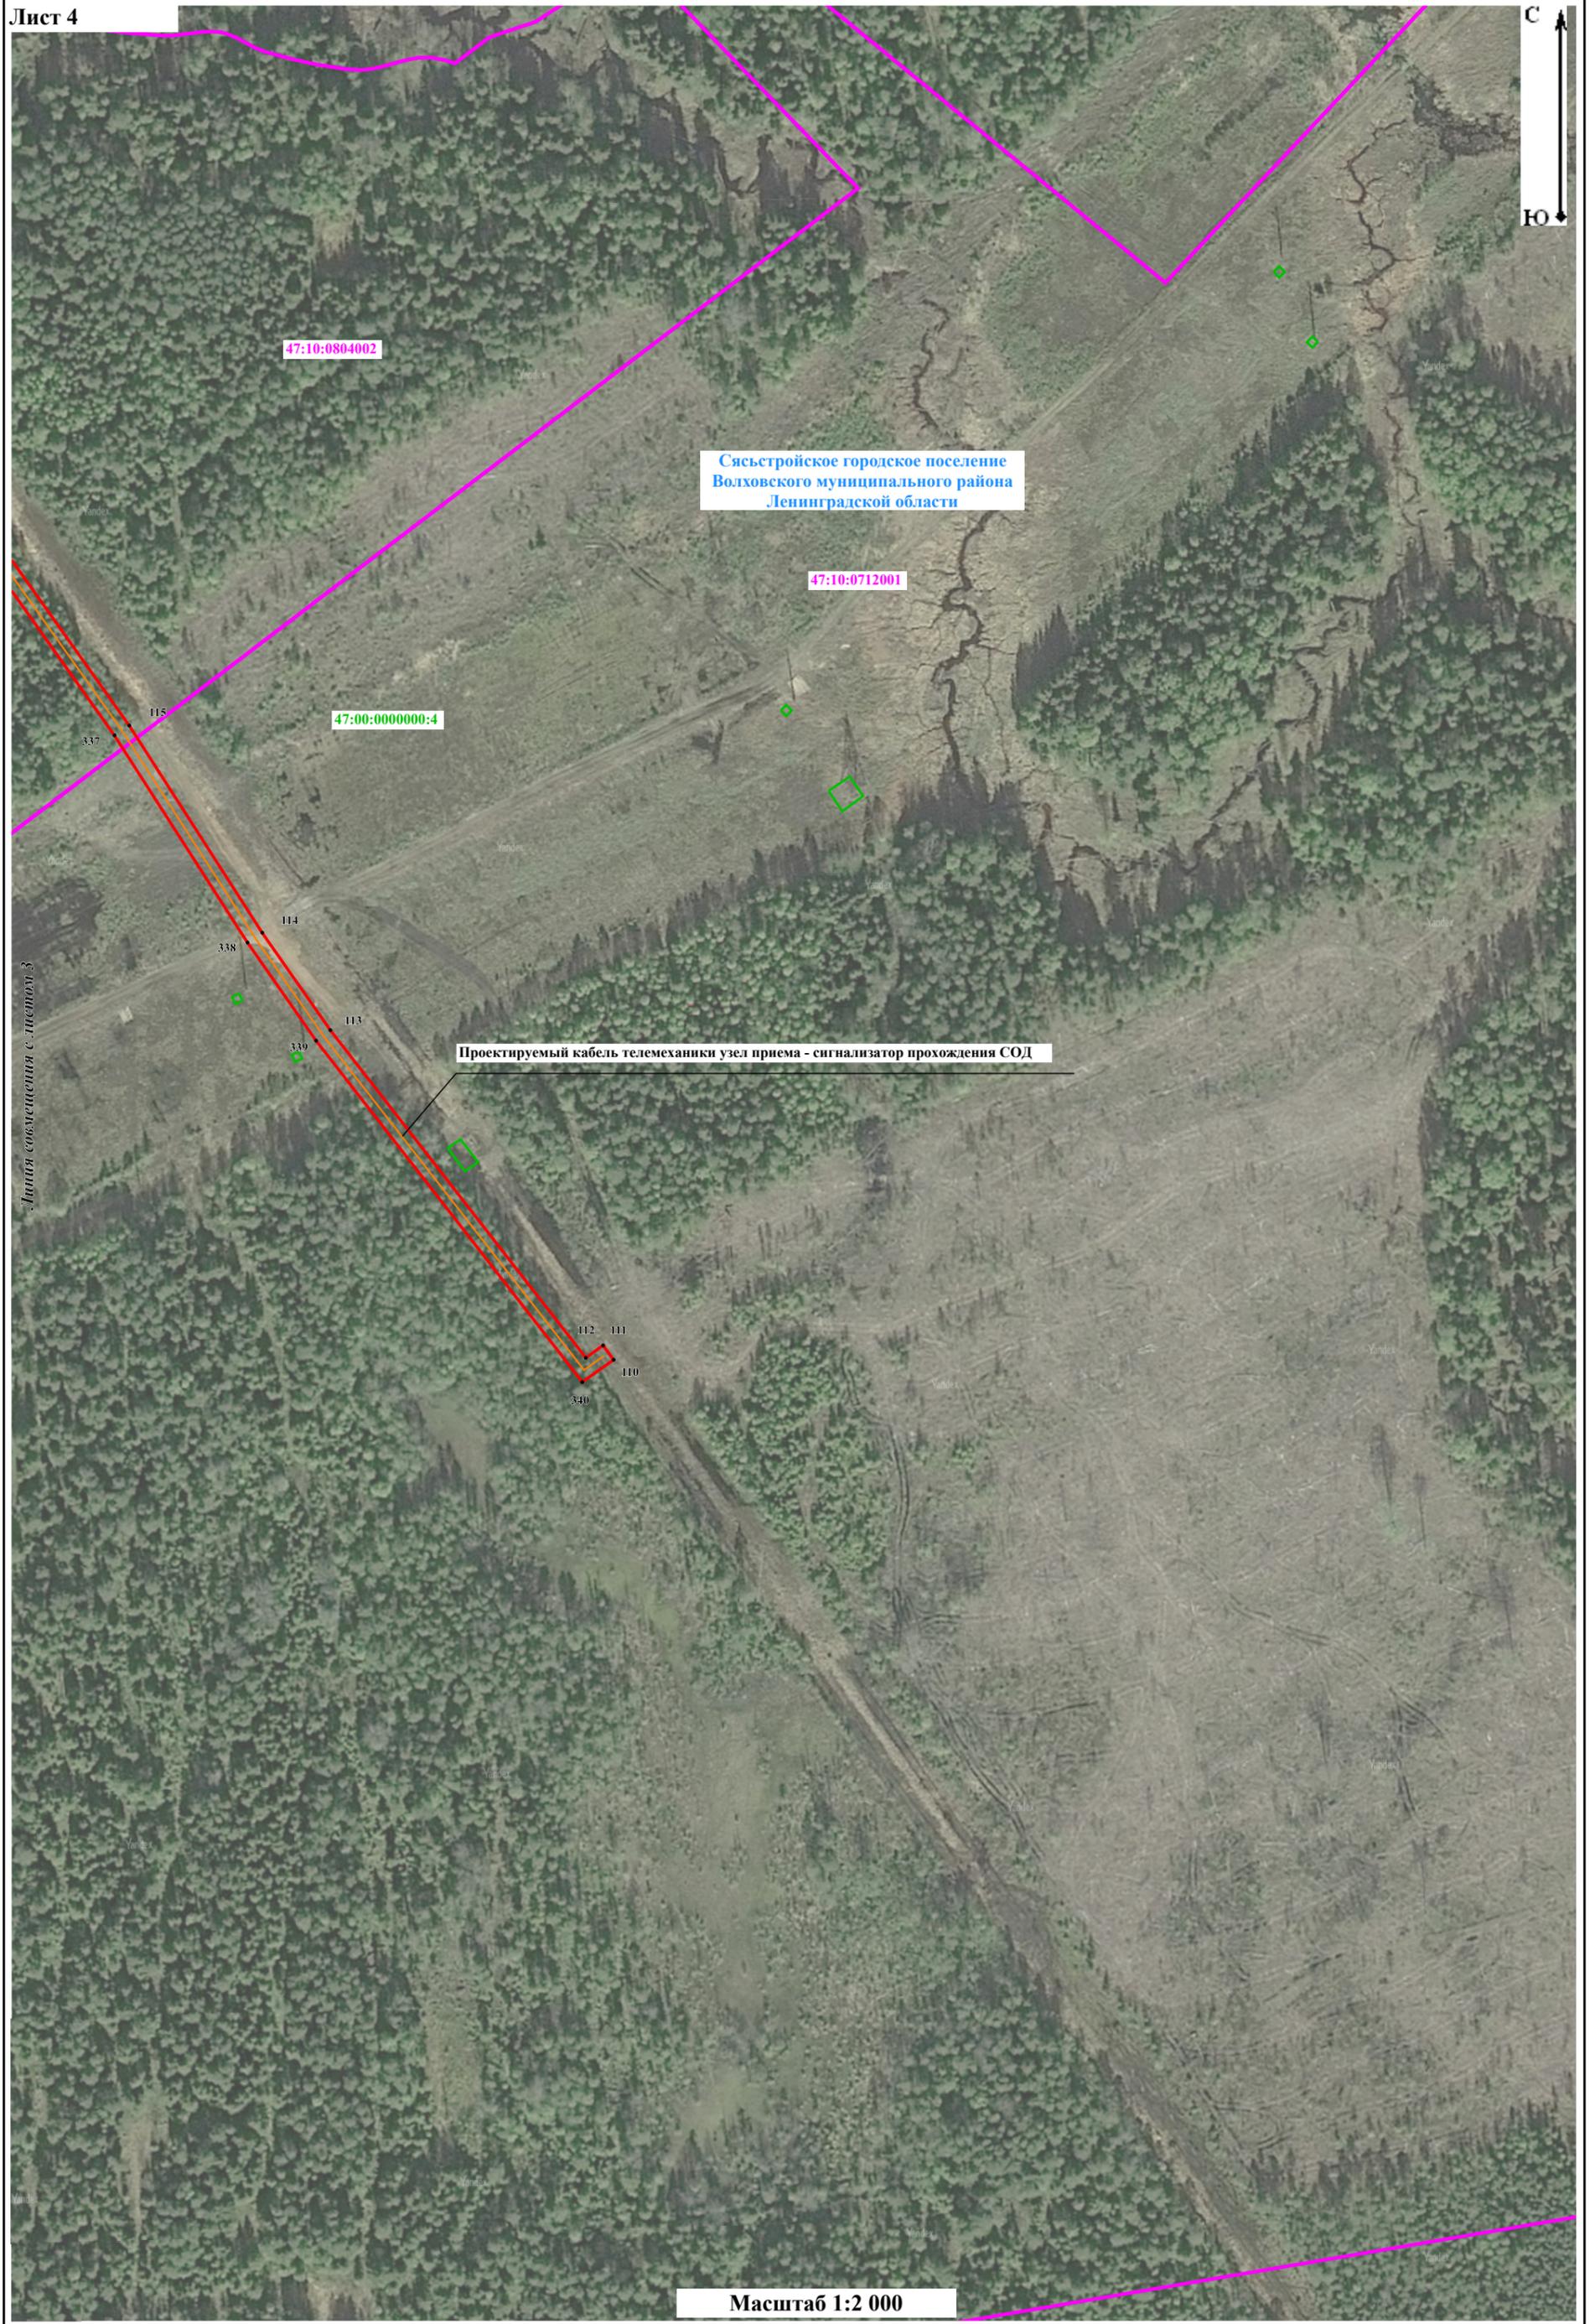

Селивановское сельское поселение
Волховского муниципального района
Ленинградской области

47:10:0712001

47:00:000000:4

Проектируемый кабель телемеханики площадка узла запуска СОД- сигнализатор прохождения СОД



Данная совмещенная с листом 6

Схема расположения границ публичного сервитута

Лист 6

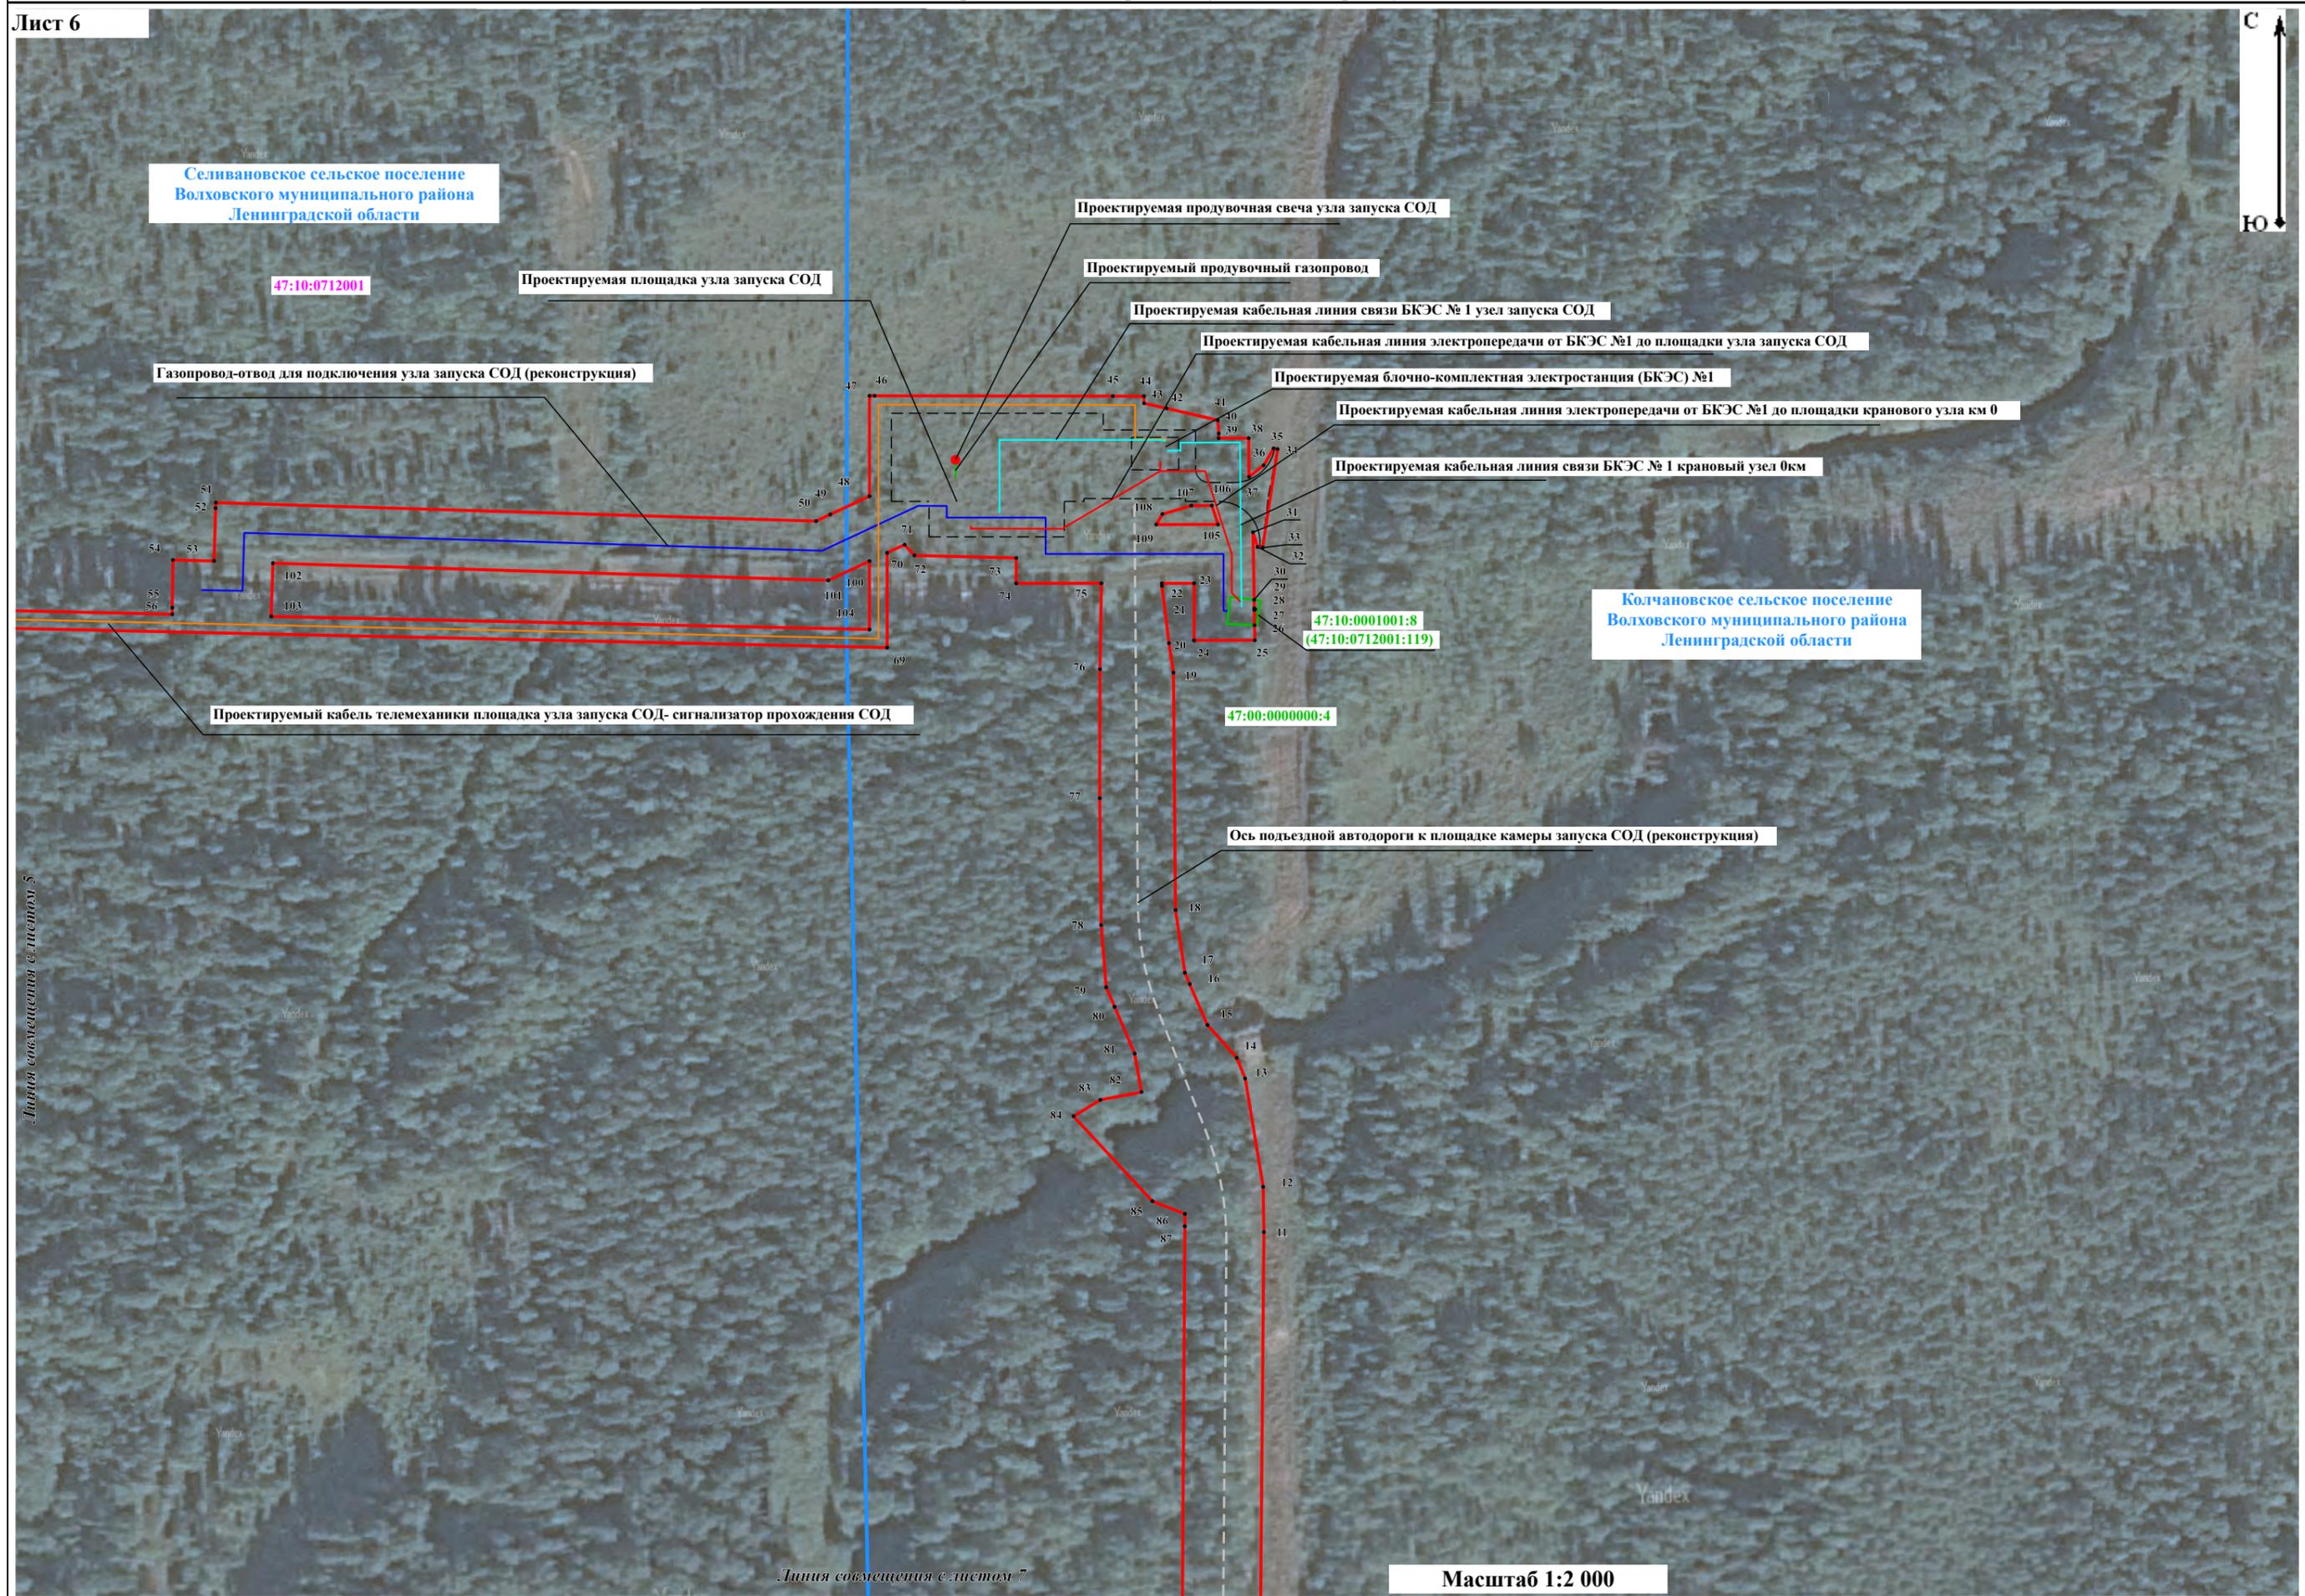


Схема расположения границ публичногo сервитута

Лист 7

Линия совмещения с листом 6



Селивановское сельское поселение
Волховского муниципального района
Ленинградской области

Колчановское сельское поселение
Волховского муниципального района
Ленинградской области

47:10:0712001

47:00:0000000:4

Ось подъездной автодороги к площадке камеры запуска СОД (реконструкция)

88 10

Линия совмещения с листом 8

Масштаб 1:2 000

Схема расположения границ публичного сервитута

Лист 8

Линия совмещения с листом 7



Селивановское сельское поселение
Волховского муниципального района
Ленинградской области

Колчановское сельское поселение
Волховского муниципального района
Ленинградской области

47:10:0712001

Ось подъездной автодороги к площадке камеры запуска СОД (реконструкция)

89 9
90 8

47:00:000000:4

Линия совмещения с листом 9

Масштаб 1:2 000


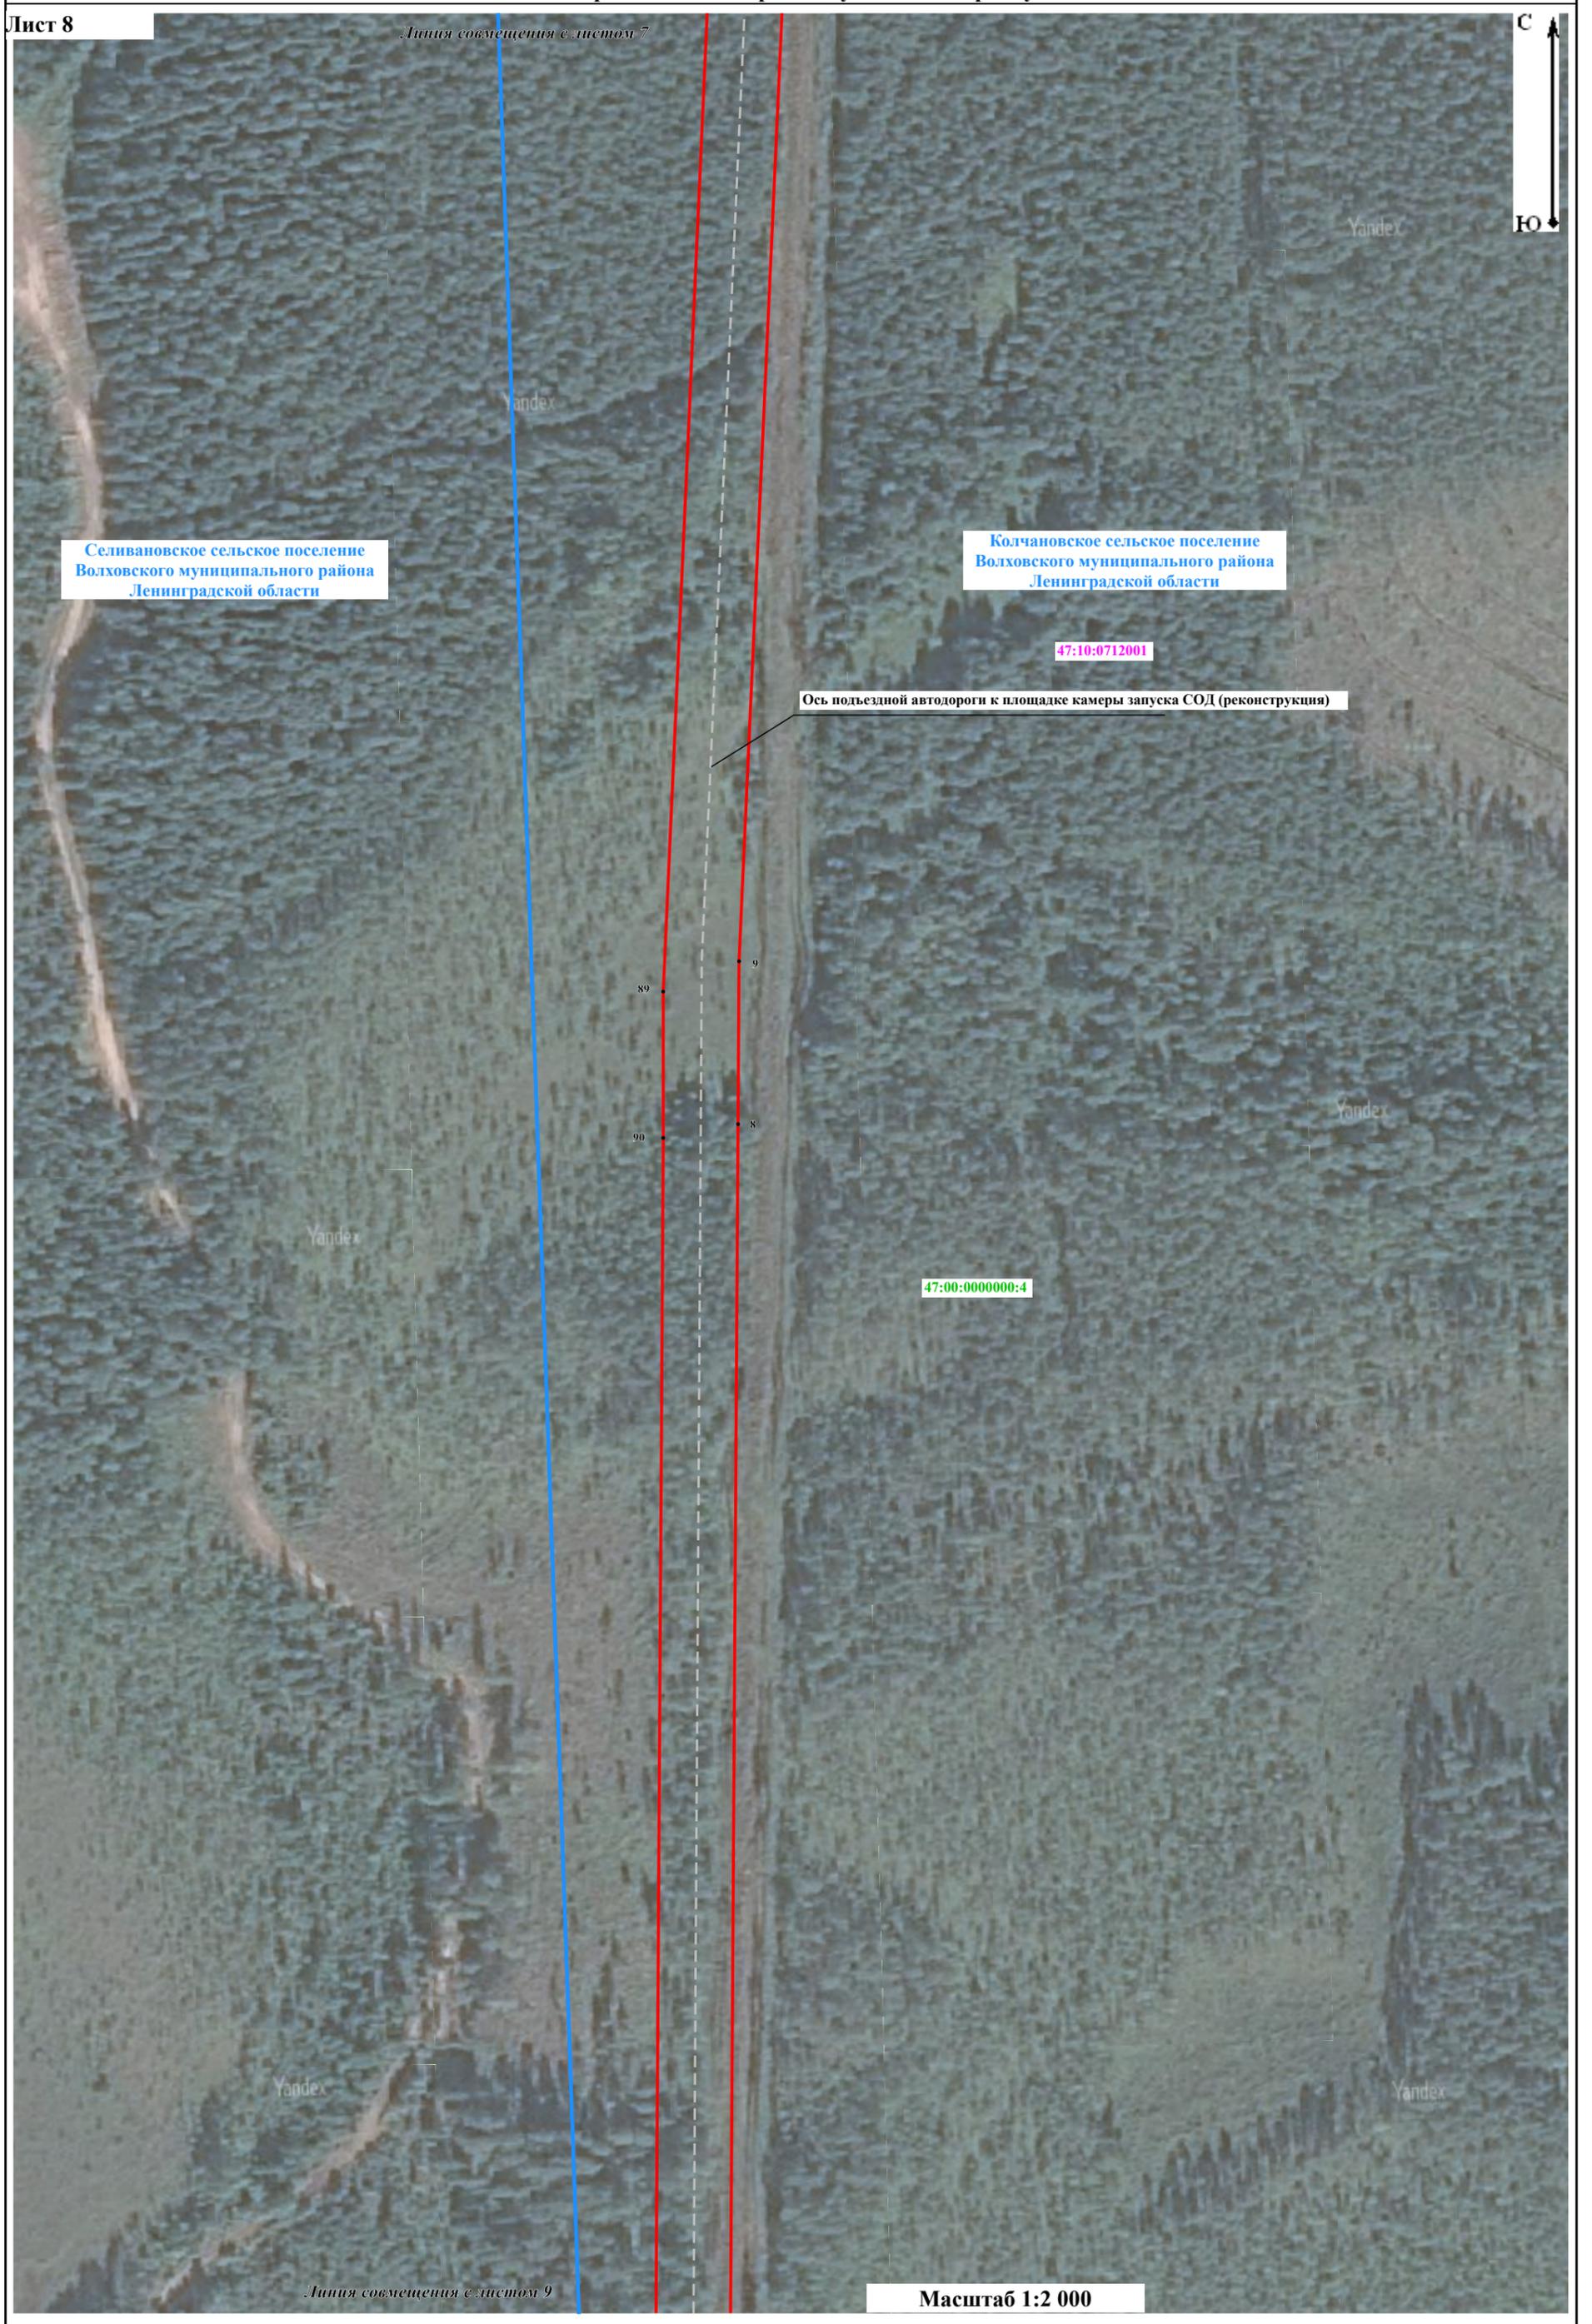


Схема расположения границ публичного сервитута

Лист 9

Линия совмещения с листом 8

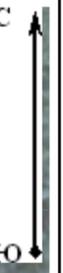

Селивановское сельское поселение
Волховского муниципального района
Ленинградской области

Колчановское сельское поселение
Волховского муниципального района
Ленинградской области

47:10:0712001

47:10:0831001

47:00:0000000:4

Ось подземной автодороги к площадке камеры запуска СОД (реконструкция)

Yandex

Yandex

Yandex

Yandex

91

6

Линия совмещения с листом 10

Масштаб 1:2 000

Схема расположения границ публичного сервитута

Лист 10

Линия совмещения с листом 9



Ось подъездной автодороги к площадке камеры запуска СОД (реконструкция)

47:00:000000:4

Колчановское сельское поселение
Волховского муниципального района
Ленинградской области

47:10:0831001

47:10:000000:23742 (4)



Масштаб 1:2 000